

ИП Моисеенко Е.В.
Заказчик: Частное лицо

Дизайн проект квартиры в стиле «Современная классика»
по адресу: г. Краснодар, ул. Стахановская 1/5, л.3, кв 75



КВ/ДП /АР

2022г.

Инв.№ подл.	Подп. и дата	Взам.инв.№	Согласовано:	
			Должность	Фамилия
			Подпись	Дата

Ведомость чертежей

Номер	Наименование	Масштаб
1	Титульный лист	
2	Общие данные. Пояснительная записка	
3-17	Визуализация	
18	План замера помещения	1:50
19	Планировка мебели и оборудования	1:50
20	План демонтажа не несущих стен	1:50
21	План монтажа перегородок, утепления балконов	1:50
22	Экспликация помещений	1:50
23	План размещения точек воды и канализации	1:50
24	План открывания дверей	1:50
25	План размещения розеток	1:50
26	План размещения точек освещения и выключателей	1:50
27	План потолка	1:50
28	План пола	1:50
29	Обозначения стен для разверток	1:50
30	Развертки кухня - гостиная	1:30
31	Развертки спальня основная	1:30
32	Развертки спальня вторая	1:30
33	Развертки спальня вторая, балкон	1:30
34	Развертки прихожая	1:30
35	Развертки с/у	1:30
36	Развертки гардероб	1:30

Общие данные:

1. Данный проект разработан на основании технического задания заказчика и технических условий существующей квартиры. Проектом предусматривается дизайн - проект двухкомнатной квартиры в стиле "Современная классика"
2. Проектом предусматривается перепланировка, в частности объединение балконов с прилегающими комнатами. Данная перепланировка узаконивается в специализированных органах.
3. В данном проекте не предусматривается перенос основных канализационных стояков и вентиляционных отверстий.
4. Решения, связанные с изменением существующих несущих конструкций, увеличением нагрузок на них в данном проекте не применялись.
5. Вентиляция естественная, в с/у и кухне принудительная. Кондиционирование запроектировано в каждой жилой комнате.
6. Технические решения, принятые в документации, соответствуют государственным нормам, правилам и стандартам, действующим на территории Российской Федерации, исходным данным, а так же ТУ и требованиям, выданным органами государственного надзора и заинтересованным организациями.
7. Проект соответствует нормам и правилам, обеспечивающим пожарно - взрыво - безопасность при эксплуатации проектируемого объекта, при соблюдении требований и мероприятий, предусмотренных рабочими чертежами.

Объемно-планировочные решения:

1. Проектом интерьера квартиры предусматривается проживание двух человек, с возможностью приема гостей.
2. Материал стен: Фактурная штукатурка "Шелк" или обои с фактурой под фактурную штукатурку, местами окраска стен Ral 1019.
3. На стенах присутствуют молдинги из дюрополимера либо аналогичного материала не уступающего по техническим характеристикам.
4. В обозначенных зонах смонтировать гипсовые 3D панели Pаgaline 600x600, окрасить в Ral 1019.
5. Полы в спальнях паркетная доска либо ламинат не ниже 33кл. В холле, кухне - гостиной, с/у и гардеробе, керамогранит 1200x600 с фактурой под мрамор.
6. Столешницы из мрамора можно заменить на белый акриловый камень.
7. Точное место крепления светильников уточнить по факту приобретения.
8. Встроенные трековые светильники подобрать у производителя согласно квадратуре помещений на степень свечения каждого светильника. Тон всех световых приборов подобрать нейтральный.
9. Возможно замена гипсовых 3D панелей на однотонную окраску стен, согласно указанных размеров для монтажа панелей.
10. Потолочные плинтуса должны быть не менее 80-100мм по стороне примыкающей к стене.
11. Напольный плинтус МДФ 80мм по высоте с окраской белого цвета, можно заменить на пластик, ровной формы 80мм по высоте, белого цвета.
12. Материал для стен под окном в основной спальне и кухни-гостиной применить фактурную штукатурку (или обои под фактурную штукатурку), либо окраску стен по Ral 1019.

Экспликация помещений

Номер помещения	Наименование	Площадь, М ²	Кат. помещения
1.1	Спальня сына	20.38	
1.2	Душевая комната + с/у	4.04	
1.3	Гардеробная	2.56	
1.4	Холл	11.78	
1.5	Кухня / гостиная	20.12	
1.6	Спальня основная	19.74	
	Итого	78.63	

Согласовано

Инв. № подл. Подпись и дата. Взам. инв. №

						КВ/ДП /АР				
						г. Краснодар, ул.Стахановская 1/5, л.3, кв 75				
Изм.	Кол. уч.	Лист	№ док.	Подп.	Дата	Двухкомнатная квартира	Стадия	Лист	Листов	
					03.11.22		АР	2	36	
разработал: Моусеенко Е.В.						Общие данные			www.egodes.ru ego.design.in	
утвердил:										



Согласовано

Взам. инв. №

Подпись и дата

Инв. № подл.

						КВ/ДП /АР			
						г. Краснодар, ул.Стахановская 1/5, л.3, кв 75			
Изм.	Кол. уч.	Лист	№ док.	Подп.	Дата	Двухкомнатная квартира	Стадия	Лист	Листов
					03.11.22		АР	3	36
разработал:	Моисеенко Е.В.						Визуализация кухня - гостиная		
утвердил:							www.egodes.ru ego.design.in		



Согласовано

Взам. инв. №

Подпись и дата

Инв. № подл.

						КВ/ДП /АР			
						г. Краснодар, ул.Стахановская 1/5, л.3, кв 75			
Изм.	Кол. уч.	Лист	№ док.	Подп.	Дата	Двухкомнатная квартира	Стадия	Лист	Листов
					03.11.22		АР	4	36
разработал:		Моусеенко Е.В.					Визуализация кухня - гостиная		
утвердил:							www.egodes.ru ego.design.in		



Согласовано

Взам. инв. №

Подпись и дата

Инв. № подл.

						КВ/ДП /АР				
						г. Краснодар, ул.Стахановская 1/5, л.3, кв 75				
Изм.	Кол. уч.	Лист	№ док.	Подп.	Дата	Двухкомнатная квартира	Стадия	Лист	Листов	
					03.11.22		АР	5	36	
разработал:		Моисеенко Е.В.					Визуализация кухня - гостиная		www.egodes.ru ego.design.in	
утвердил:										



Согласовано

Взам. инв. №

Подпись и дата

Инв. № подл.

						КВ/ДП /АР			
						г. Краснодар, ул.Стахановская 1/5, л.3, кв 75			
Изм.	Кол. уч.	Лист	№ док.	Подп.	Дата	Двухкомнатная квартира	Стадия	Лист	Листов
					03.11.22		АР	6	36
разработал:		Моусеенко Е.В.					Визуализация основная спальня		
утвердил:							www.egodes.ru ego.design.in		



Согласовано

Взам. инв. №

Подпись и дата

Инв. № подл.

						КВ/ДП /АР			
						г. Краснодар, ул.Стахановская 1/5, л.3, кв 75			
Изм.	Кол. уч.	Лист	№ док.	Подп.	Дата	Двухкомнатная квартира	Стадия	Лист	Листов
					03.11.22		АР	7	36
разработал:		Моисеенко Е.В.					Визуализация основная спальня		
утвердил:							www.egodes.ru ego.design.in		



Согласовано

Взам. инв. №

Подпись и дата

Инв. № подл.

						КВ/ДП /АР			
						г. Краснодар, ул.Стахановская 1/5, л.3, кв 75			
Изм.	Кол. уч.	Лист	№ док.	Подп.	Дата	Двухкомнатная квартира	Стадия	Лист	Листов
					03.11.22		АР	8	36
разработал:		Моусеенко Е.В.					Визуализация основная спальня		www.egodes.ru ego.design.in
утвердил:									



Согласовано

Взам. инв. №

Подпись и дата

Инв. № подл.

						КВ/ДП /АР			
						г. Краснодар, ул.Стахановская 1/5, л.3, кв 75			
Изм.	Кол. уч.	Лист	№ док.	Подп.	Дата	Двухкомнатная квартира	Стадия	Лист	Листов
					03.11.22		АР	9	36
разработал:	Моусеенко Е.В.					Визуализация вторая спальня	www.egodes.ru ego.design.in		
утвердил:									



Согласовано

Инв. № подл.	Подпись и дата	Взам. инв. №

						КВ/ДП /АР			
						г. Краснодар, ул.Стахановская 1/5, л.3, кв 75			
Изм.	Кол. уч.	Лист	№ док.	Подп.	Дата	Двухкомнатная квартира	Стадия	Лист	Листов
					03.11.22		АР	10	36
разработал:	Моусеенко Е.В.					Визуализация вторая спальня	www.egodes.ru ego.design.in		
утвердил:									



Согласовано

Взам. инв. №

Подпись и дата

Инв. № подл.

						КВ/ДП /АР			
						г. Краснодар, ул.Стахановская 1/5, л.3, кв 75			
Изм.	Кол. уч.	Лист	№ док.	Подп.	Дата	Двухкомнатная квартира	Стадия	Лист	Листов
					03.11.22		АР	11	36
разработал:		Моусеенко Е.В.					Визуализация вторая спальня		www.egodes.ru ego.design.in
утвердил:									



Согласовано

Инв. № подл.	Подпись и дата	Взам. инв. №

						КВ/ДП /АР			
						г. Краснодар, ул.Стахановская 1/5, л.3, кв 75			
Изм.	Кол. уч.	Лист	№ док.	Подп.	Дата	Двухкомнатная квартира	Стадия	Лист	Листов
					03.11.22		АР	12	36
разработал:	Моисеенко Е.В.					Визуализация вторая спальня	www.egodes.ru ego.design.in		
утвердил:									



Согласовано

Взам. инв. №

Подпись и дата

Инв. № подл.

						КВ/ДП /АР			
						г. Краснодар, ул.Стахановская 1/5, л.3, кв 75			
Изм.	Кол. уч.	Лист	№ док.	Подп.	Дата	Двухкомнатная квартира	Стадия	Лист	Листов
					03.11.22		АР	13	36
разработал:		Моисеенко Е.В.					Визуализация прихожая		
утвердил:							www.egodes.ru ego.design.in		



Согласовано

Взам. инв. №

Подпись и дата

Инв. № подл.

						КВ/ДП / АР			
						г. Краснодар, ул.Стахановская 1/5, л.3, кв 75			
Изм.	Кол. уч.	Лист	№ док.	Подп.	Дата	Двухкомнатная квартира	Стадия	Лист	Листов
					03.11.22		АР	14	36
разработал:		Моусеенко Е.В.					Визуализация прихожая		
утвердил:							www.egodes.ru ego.design.in		



Согласовано

Инд. № подл.	Подпись и дата	Взам. инв. №

						КВ/ДП / АР			
						г. Краснодар, ул.Стахановская 1/5, л.3, кв 75			
Изм.	Кол. уч.	Лист	№ док.	Подп.	Дата	Двухкомнатная квартира	Стадия	Лист	Листов
					03.11.22		АР	15	36
разработал:	Моисеенко Е.В.					Визуализация прихожая	www.egodes.ru ego.design.in		
утвердил:									



Согласовано

Взам. инв. №

Подпись и дата

Инв. № подл.


						КВ/ДП /АР			
						г. Краснодар, ул.Стахановская 1/5, л.3, кв 75			
Изм.	Кол. уч.	Лист	№ док.	Подп.	Дата	Двухкомнатная квартира	Стадия	Лист	Листов
					03.11.22		АР	16	36
разработал: Моусеенко Е.В.						Визуализация с/у	www.egodes.ru ego.design.in		
утвердил:							Формат А3		



Согласовано

Инв. № подл. Подпись и дата Взам. инв. №


						КВ/ДП /АР			
						г. Краснодар, ул.Стахановская 1/5, л.3, кв 75			
Изм.	Кол. уч.	Лист	№ док.	Подп.	Дата	Двухкомнатная квартира	Стадия	Лист	Листов
					03.11.22		АР	17	36
разработал: Моусеенко Е.В.						Визуализация гардероб	www.egodes.ru ego.design.in		
утвердил:									

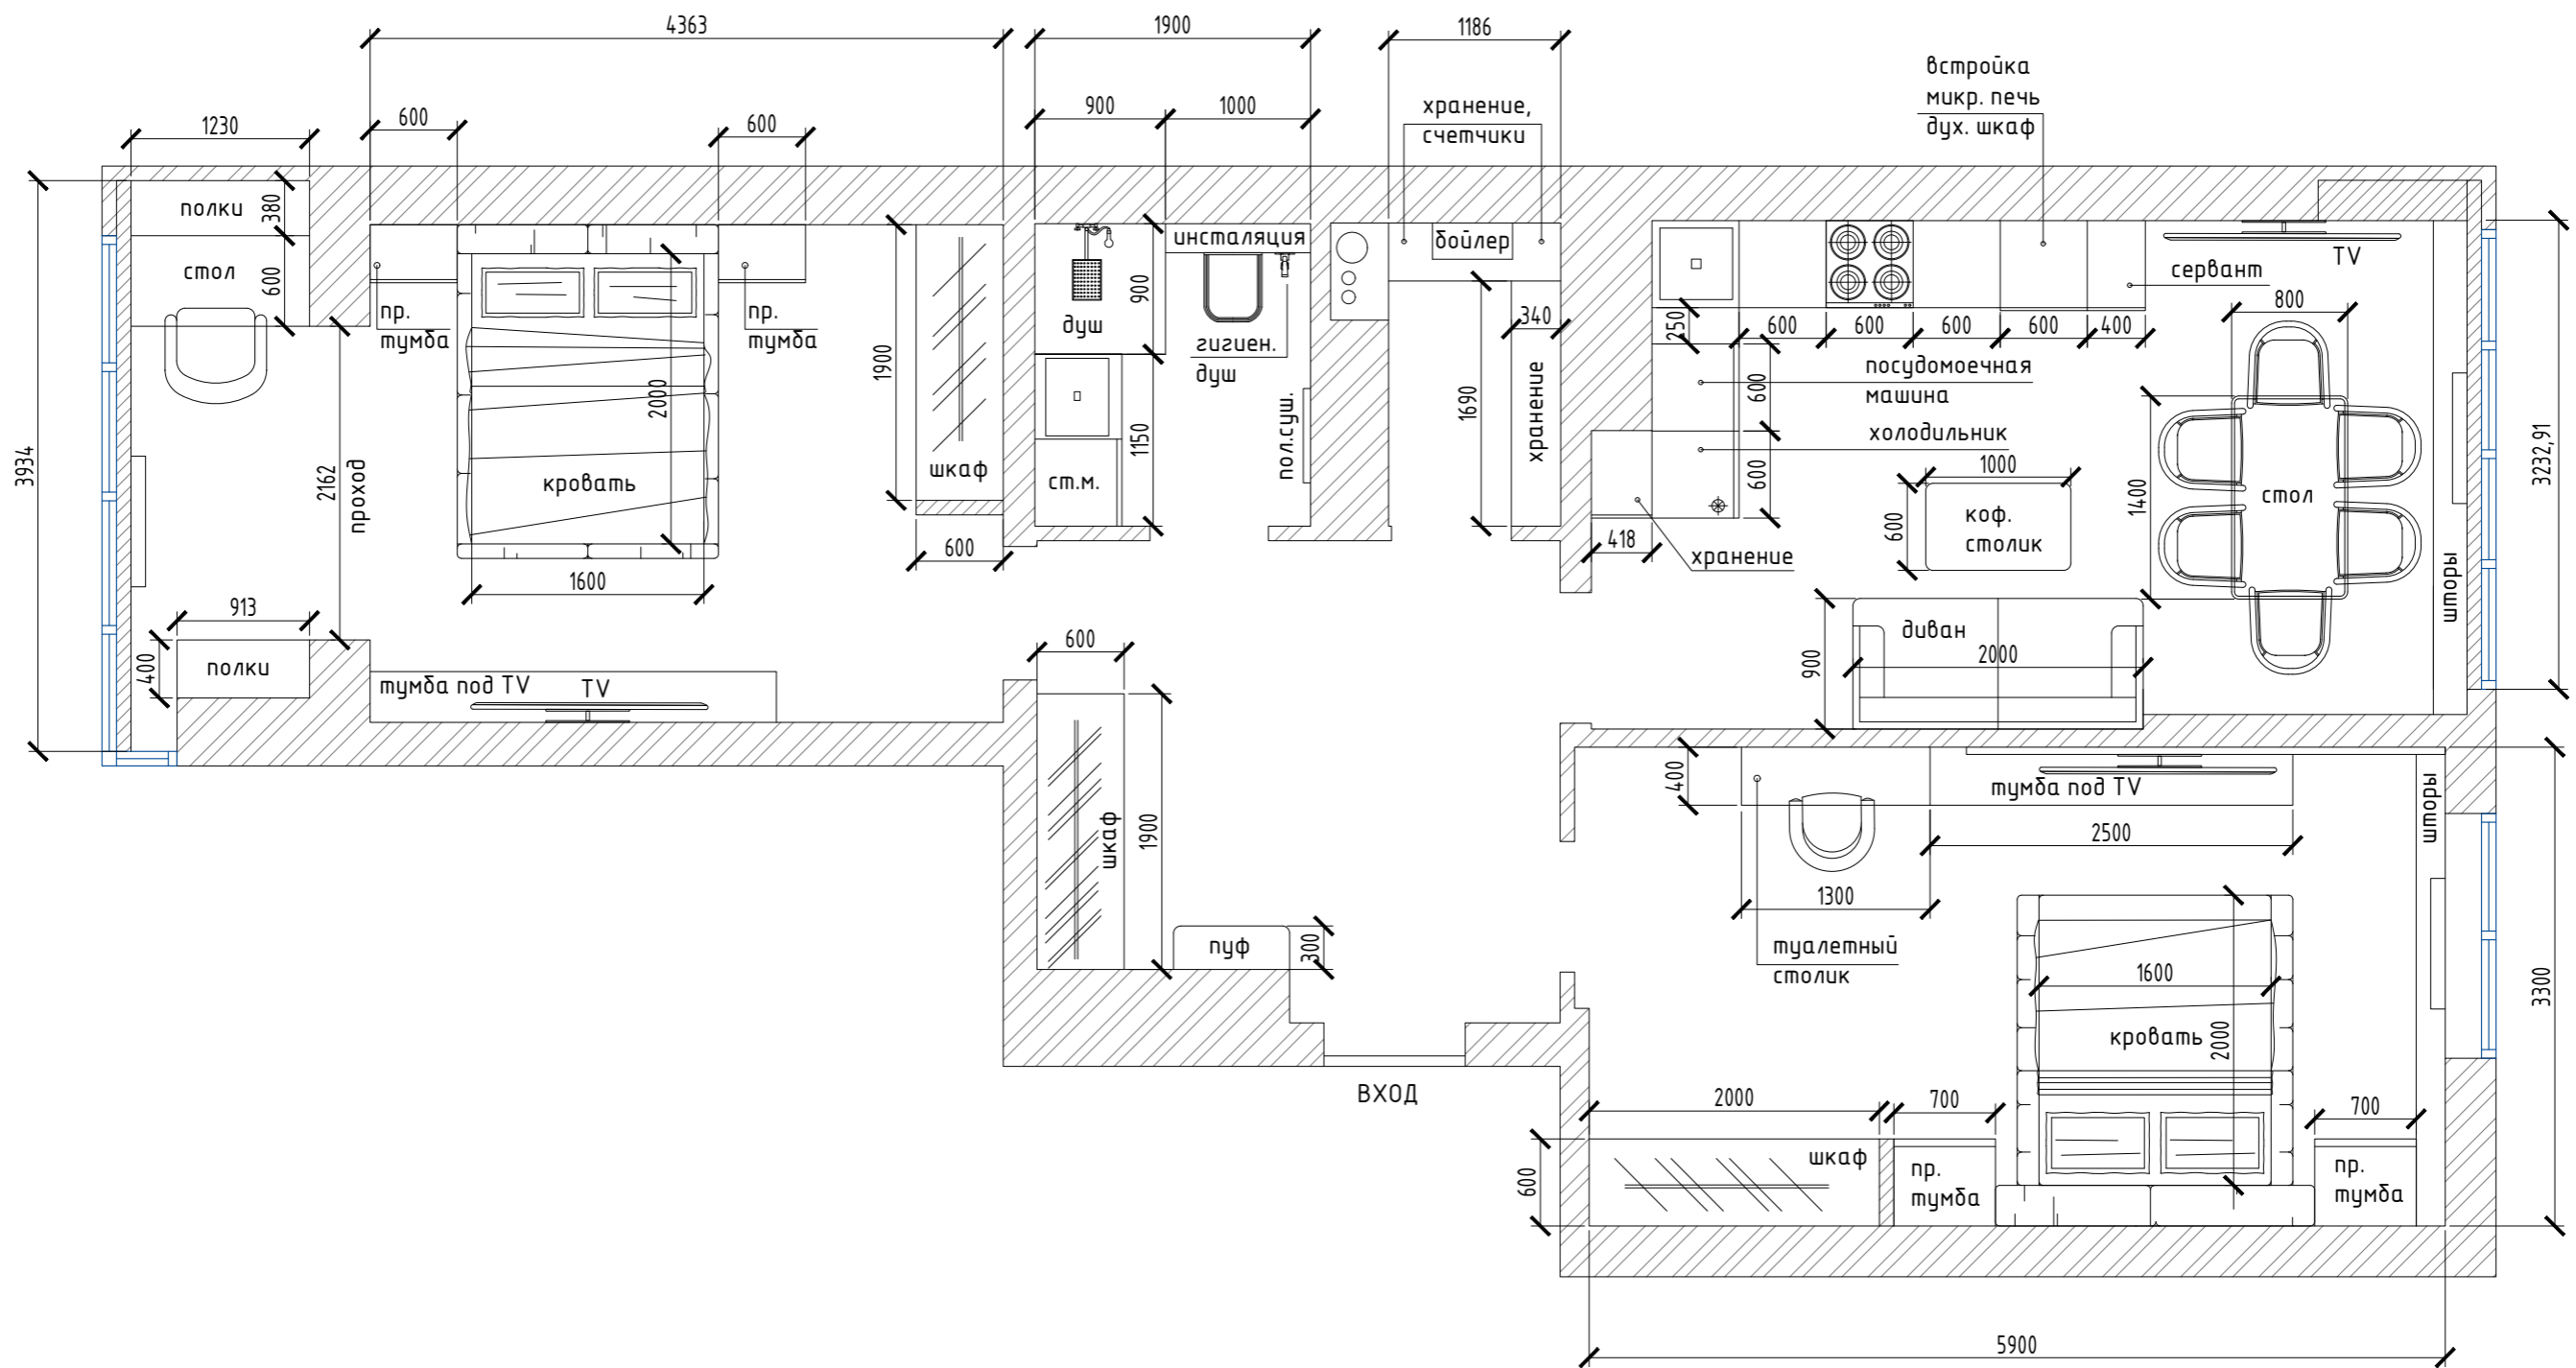

Согласовано

Инв. № подл.	Подпись и дата	Взам. инв. №

КВ/ДП /АР						
г. Краснодар, ул.Стахановская 1/5, л.3, кв 75						
Изм.	Кол. уч.	Лист	№ док.	Подп.	Дата	
					03.11.22	
разработал:		Моисеенко Е.В.				
утвердил:						
Двухкомнатная квартира				Стадия	Лист	Листов
				АР	19	36
Планировка М1:50				www.egodes.ru ego.design.in		

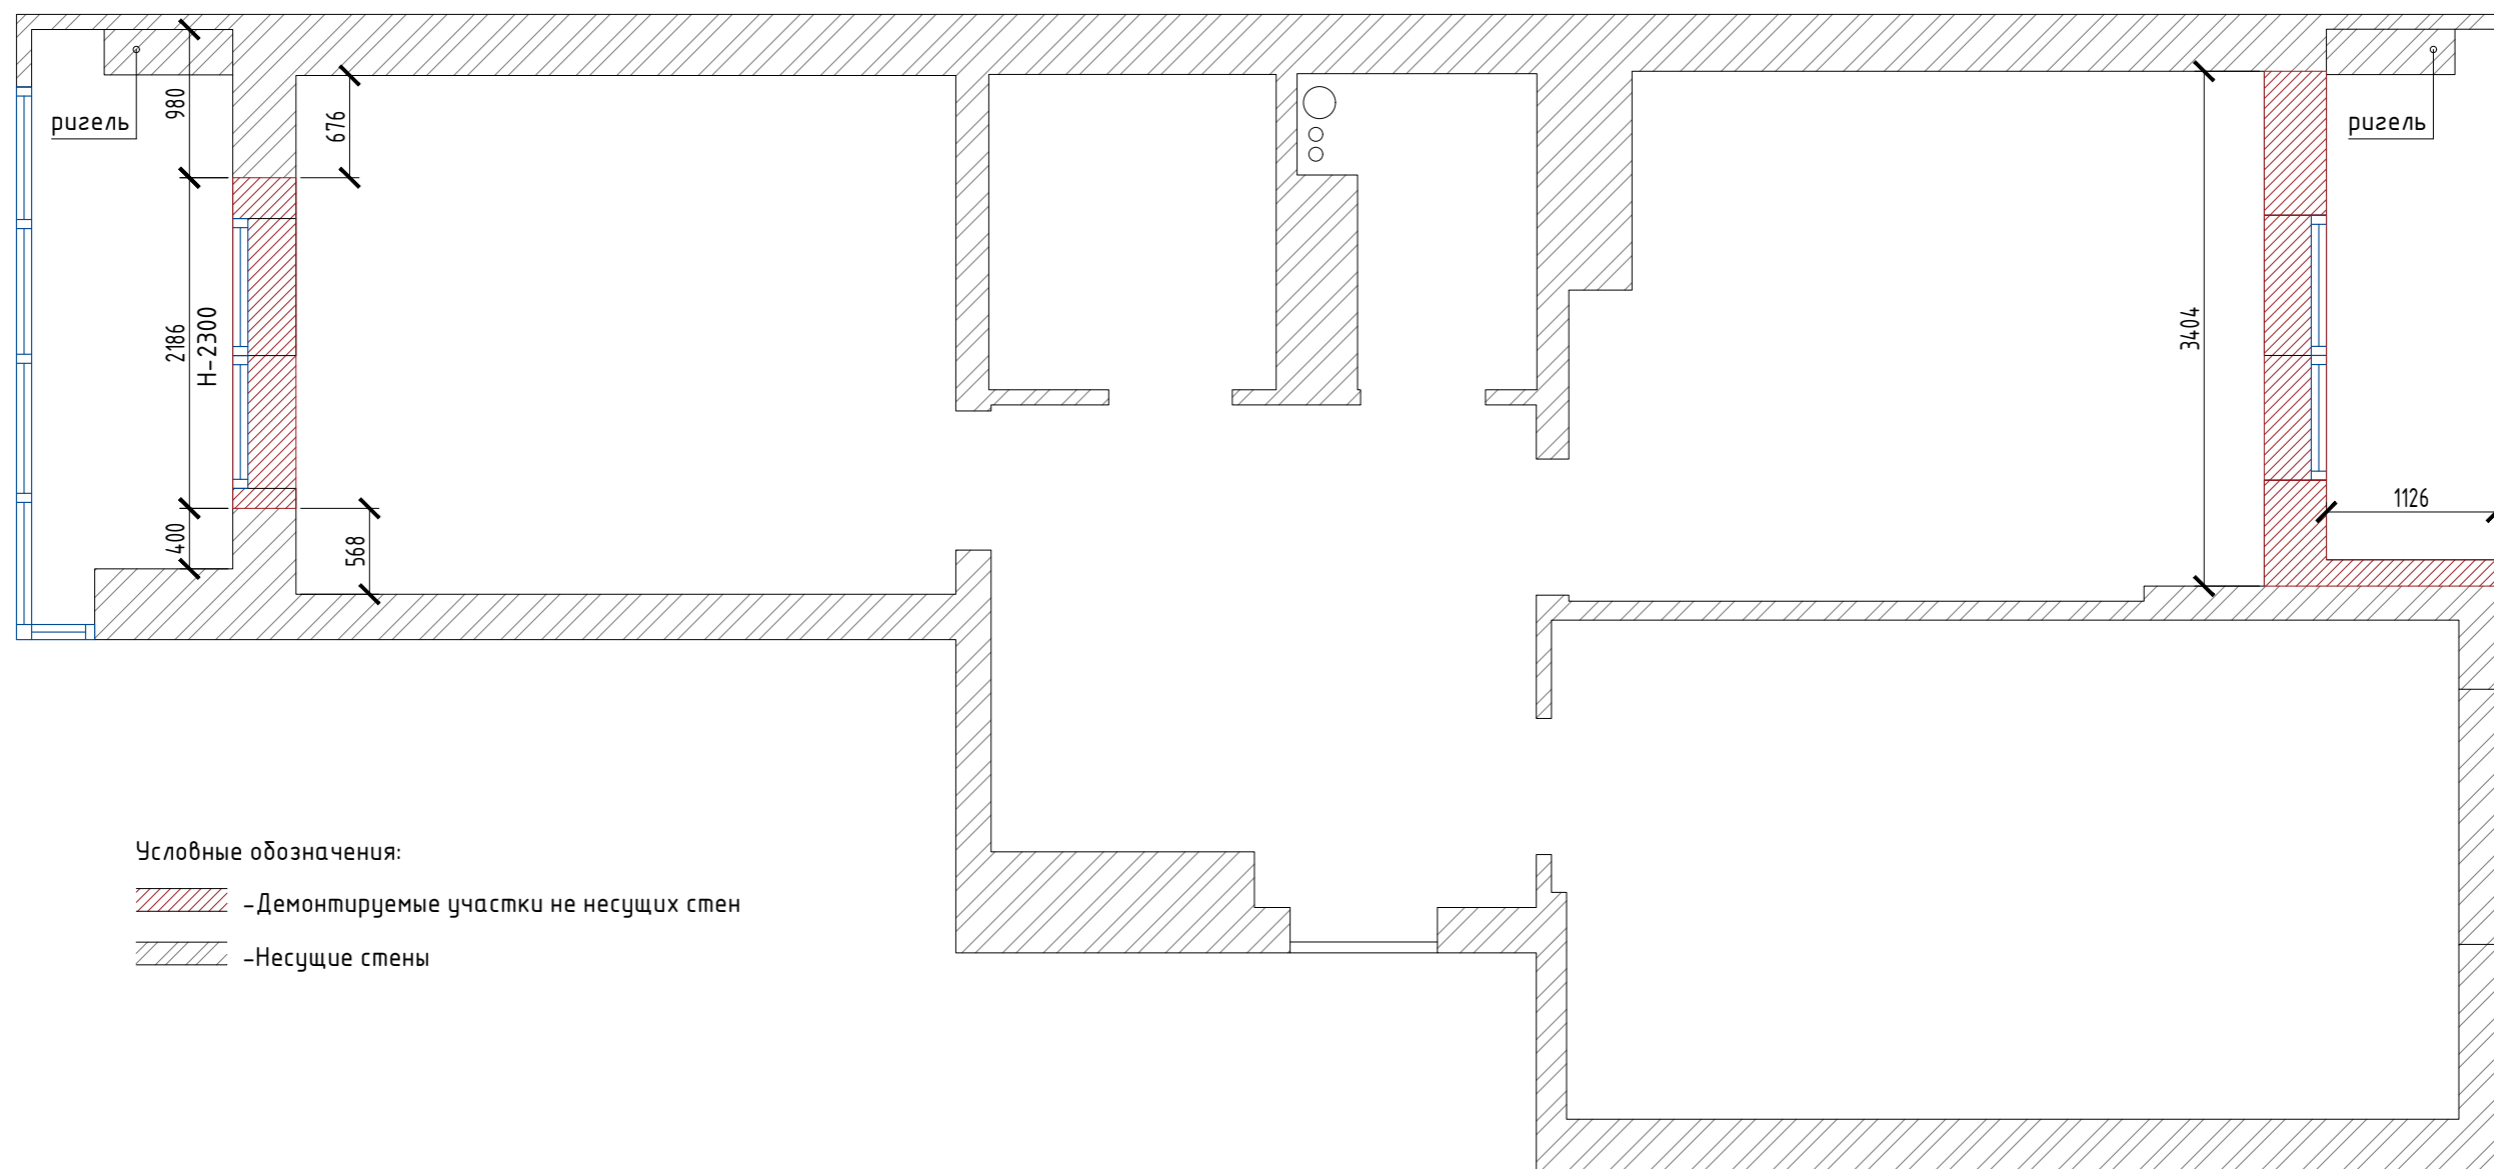


Условные обозначения:

- Демонтируемые участки не несущих стен
- Несущие стены

Согласовано

Инв. № подл.	Подпись и дата	Взам. инв. №
--------------	----------------	--------------

						КВ/ДП /АР			
						г. Краснодар, ул.Стахановская 1/5, л.3, кв 75			
Изм.	Кол. уч.	Лист	№ док.	Подп.	Дата	Двухкомнатная квартира	Стадия	Лист	Листов
					03.11.22		АР	20	36
разработал: Моусеенко Е.В.						План демонтажа стен М1:50			
утвердил:						www.egodes.ru ego.design.in			

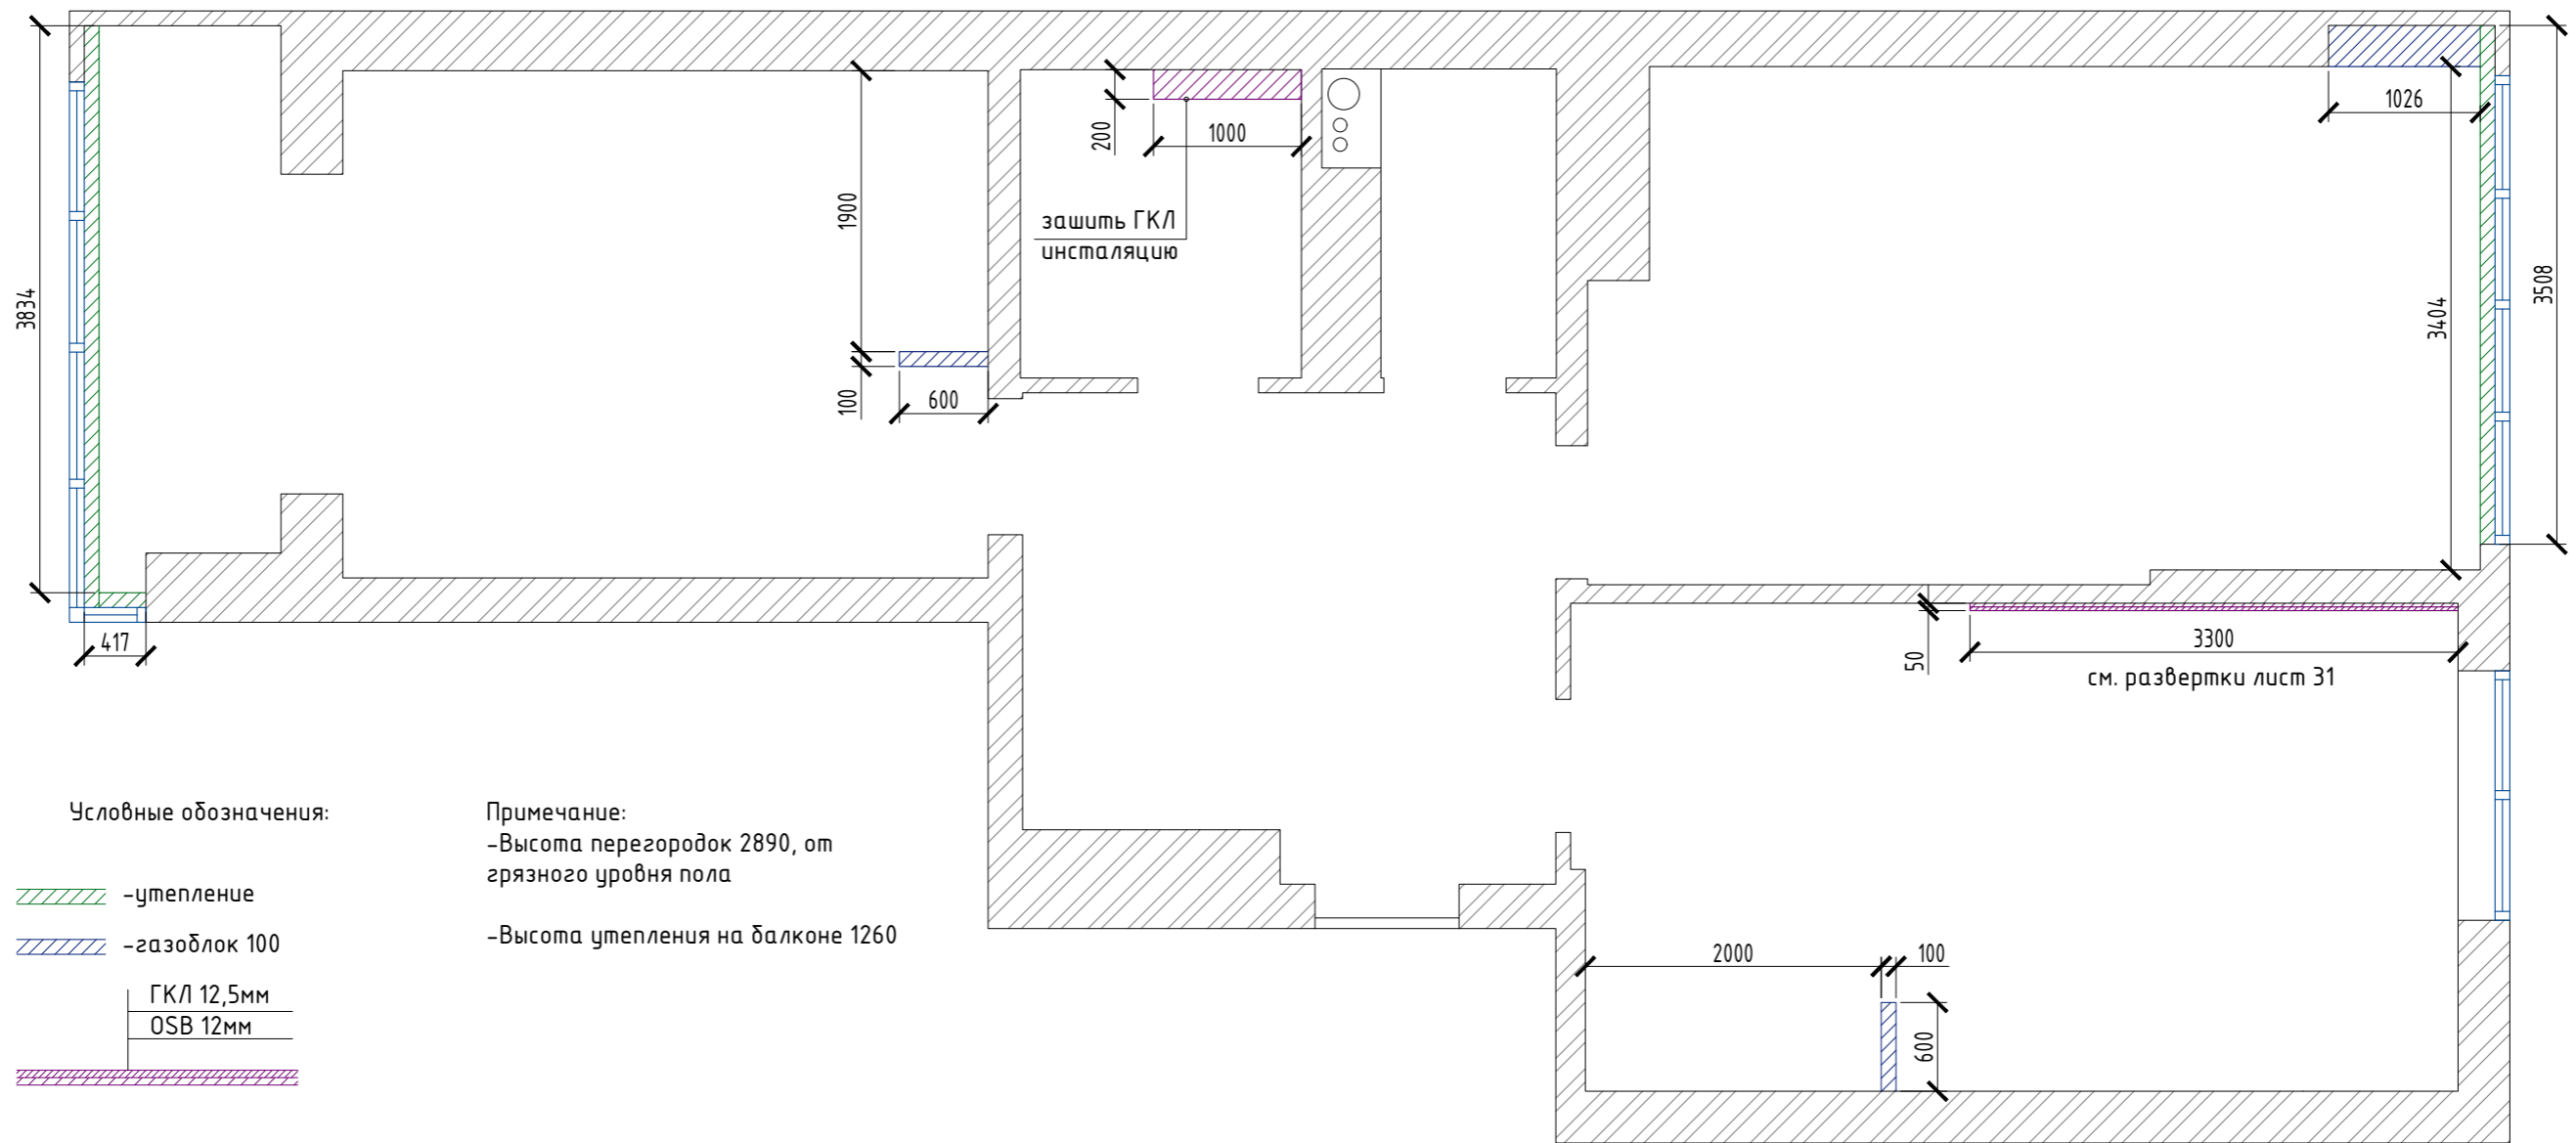

Условные обозначения:


- утепление
- газоблок 100
- ГКЛ 12,5мм
OSB 12мм

Примечание:
 -Высота перегородок 2890, от грязного уровня пола
 -Высота утепления на балконе 1260

Согласовано

Инв. № подл.	Взам. инв. №	Подпись и дата
--------------	--------------	----------------

						КВ/ДП /АР				
						г. Краснодар, ул.Стахановская 1/5, л.3, кв 75				
Изм.	Кол. уч.	Лист	№ док.	Подп.	Дата	Двухкомнатная квартира	Стадия	Лист	Листов	
					03.11.22		АР	21	36	
разработал: Моусеенко Е.В.						Монтаж перегородок, утепления и конструкции под TV M1:50			www.egodes.ru ego.design.in	
утвердил:										

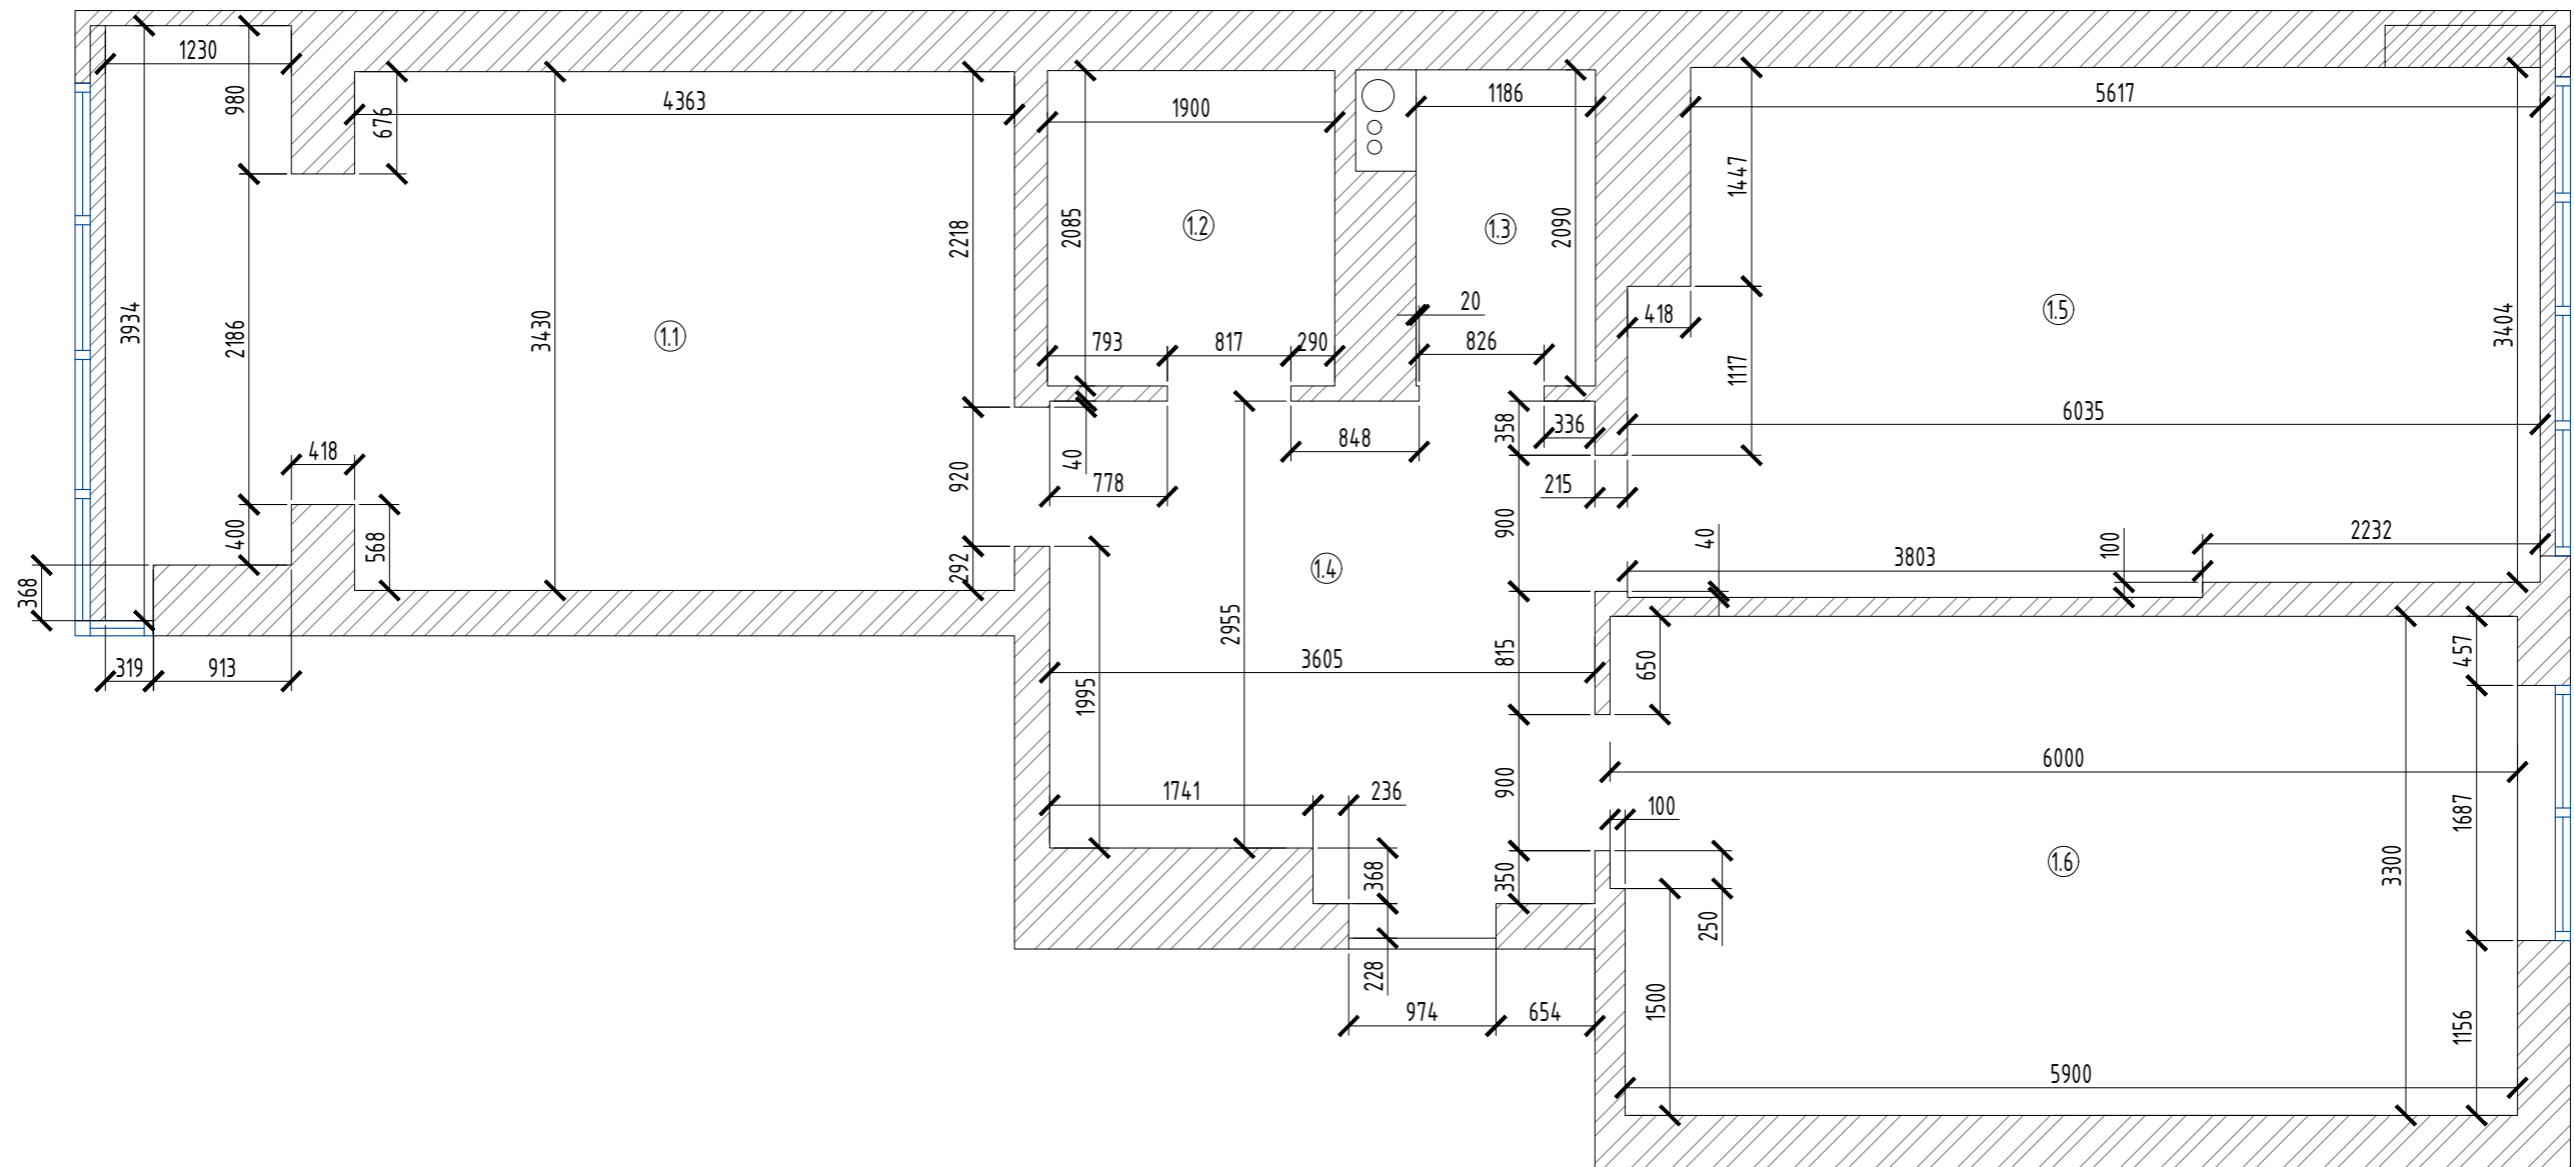


Экспликация помещений






Номер помещения	Наименование	Площадь, м ²	Кат. помещения
1.1	Спальня сына	20.38	
1.2	Душевая комната + с/у	4.04	
1.3	Гардеробная	2.56	
1.4	Холл	11.78	
1.5	Кухня / гостиная	20.12	
1.6	Спальня основная	19.74	
	Итого	78.63	

						КВ/ДП / АР			
						г. Краснодар, ул.Стахановская 1/5, л.3, кв 75			
Изм.	Кол. уч.	Лист	№ док.	Подп.	Дата	Двухкомнатная квартира	Стадия	Лист	Листов
					03.11.22		АР	22	36
разработал: Моусеенко Е.В.						Экспликация помещений		www.egodes.ru ego.design.in	
утвердил:						М1:50		Формат А3	

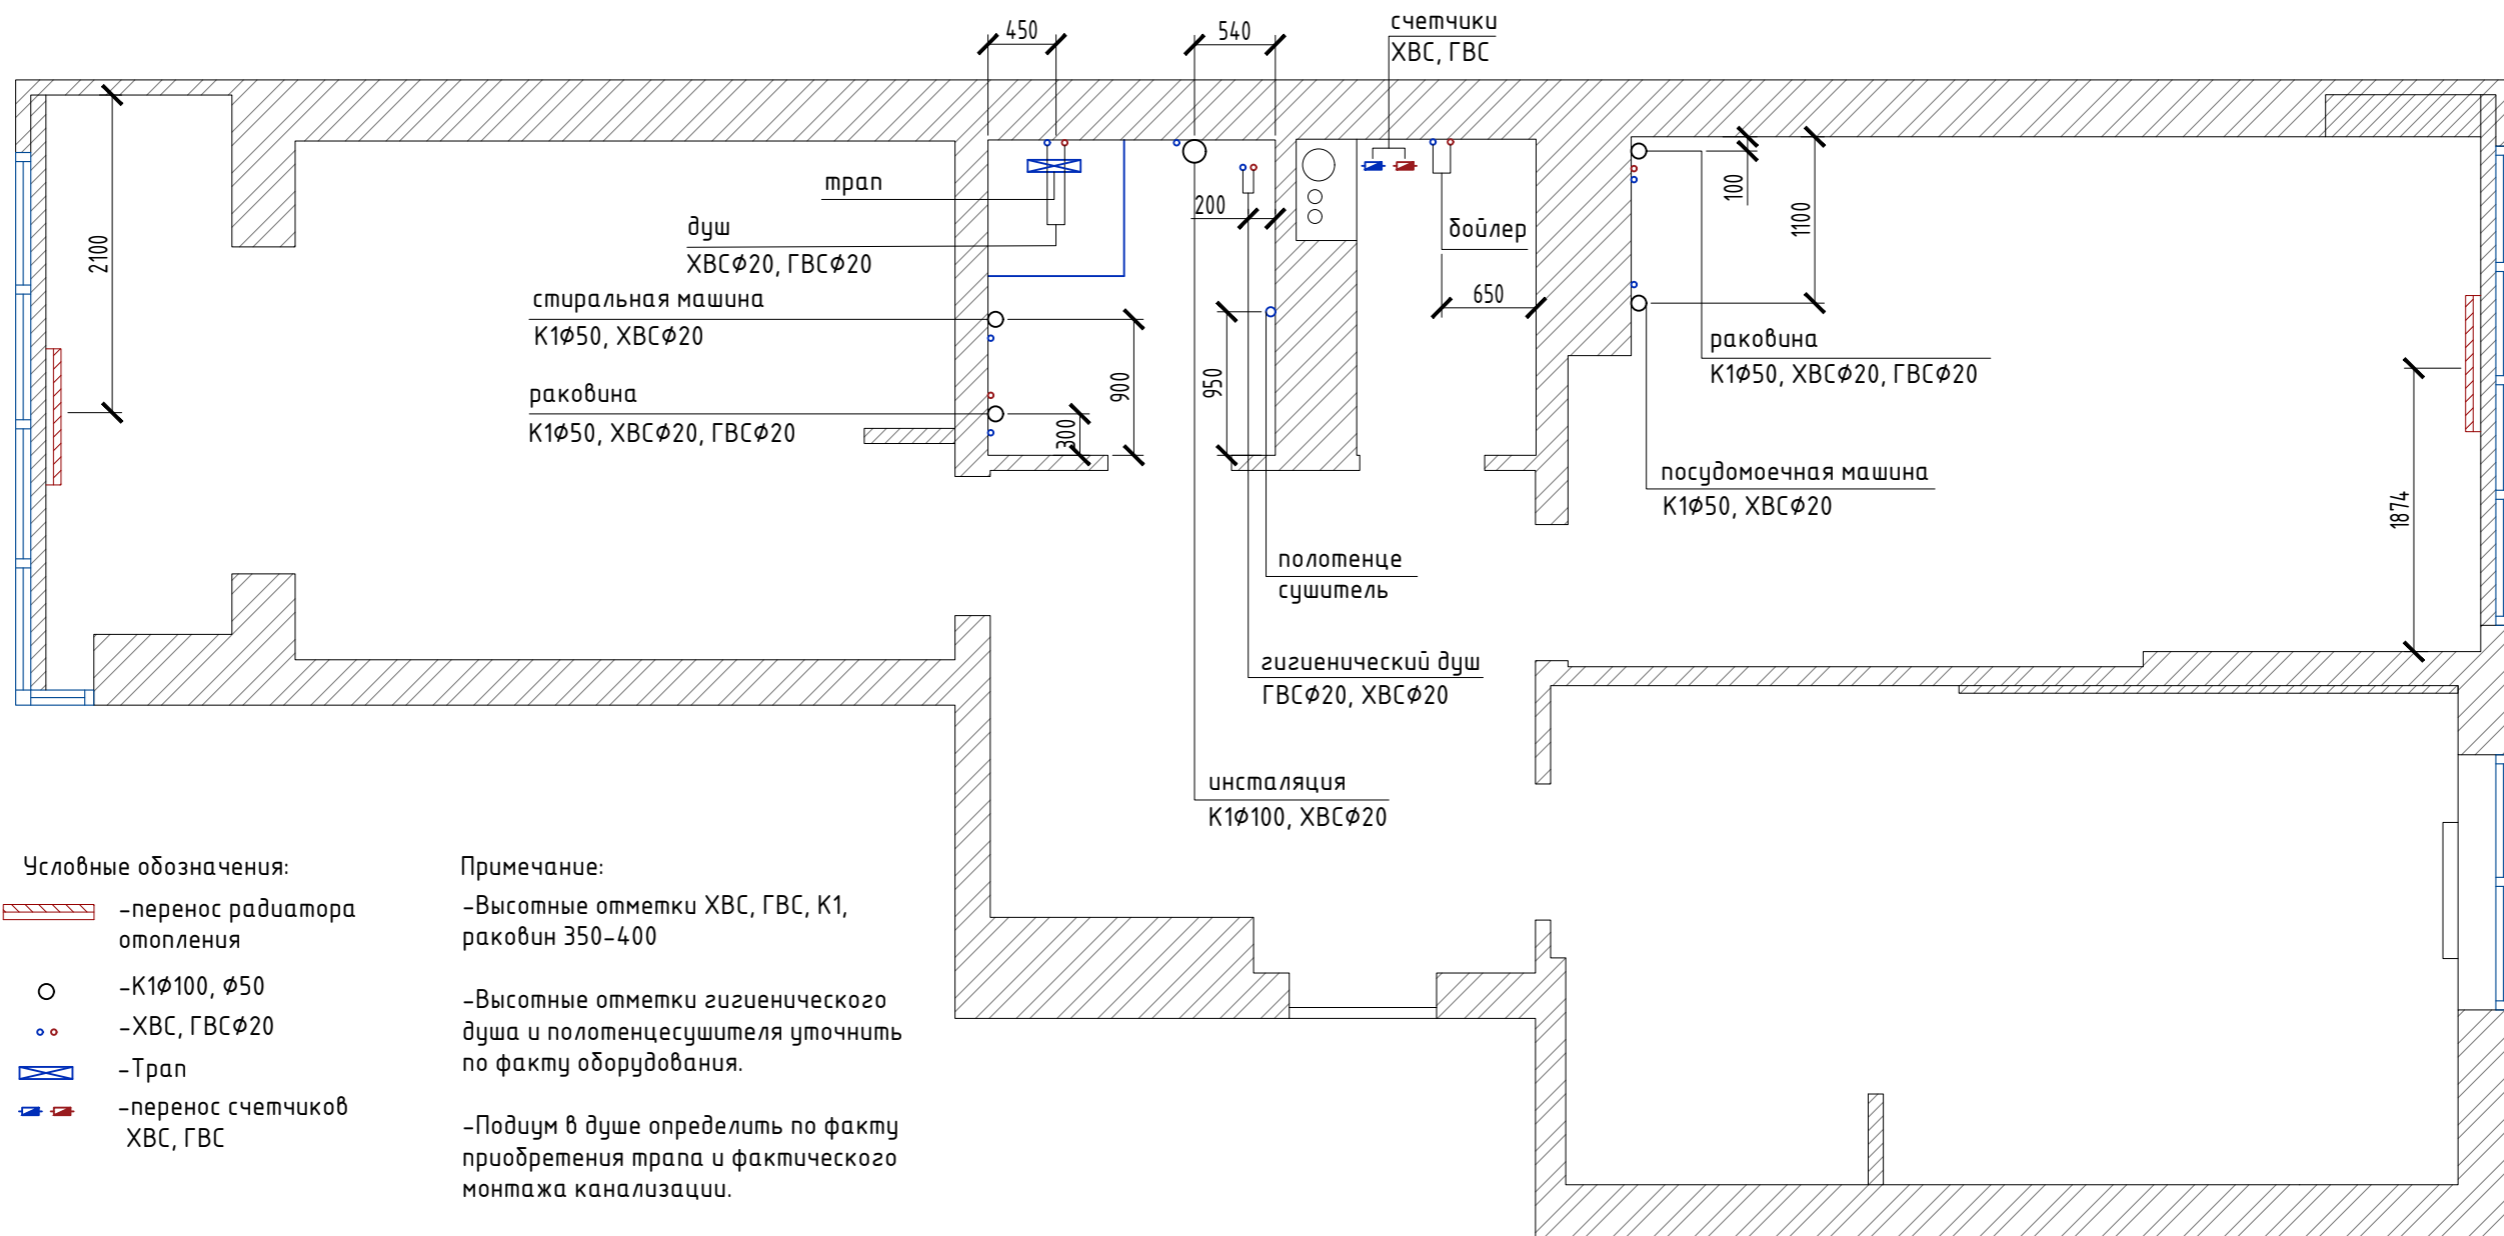Согласовано

Инв. № подл. Подпись и дата. Взам. инв. №




- Условные обозначения:
-  -перенос радиатора отопления
 -  -K1φ100, φ50
 -  -ХВС, ГВСφ20
 -  -Трап
 -  -перенос счетчиков ХВС, ГВС

- Примечание:
- Высотные отметки ХВС, ГВС, К1, раковин 350-400
 - Высотные отметки гигиенического душа и полотенцесушителя уточнить по факту оборудования.
 - Подиум в душе определить по факту приобретения трапа и фактического монтажа канализации.

Согласовано

Инв. № подл. Подпись и дата. Взам. инв. №

						КВ/ДП /АР			
						г. Краснодар, ул.Стахановская 1/5, л.3, кв 75			
Изм.	Кол. уч.	Лист	№ док.	Подп.	Дата	Двухкомнатная квартира	Стадия	Лист	Листов
					03.11.22		АР	23	36
разработал: Моусеенко Е.В.						БК М1:50		www.egodes.ru ego.design.in	
утвердил:								Формат А3	

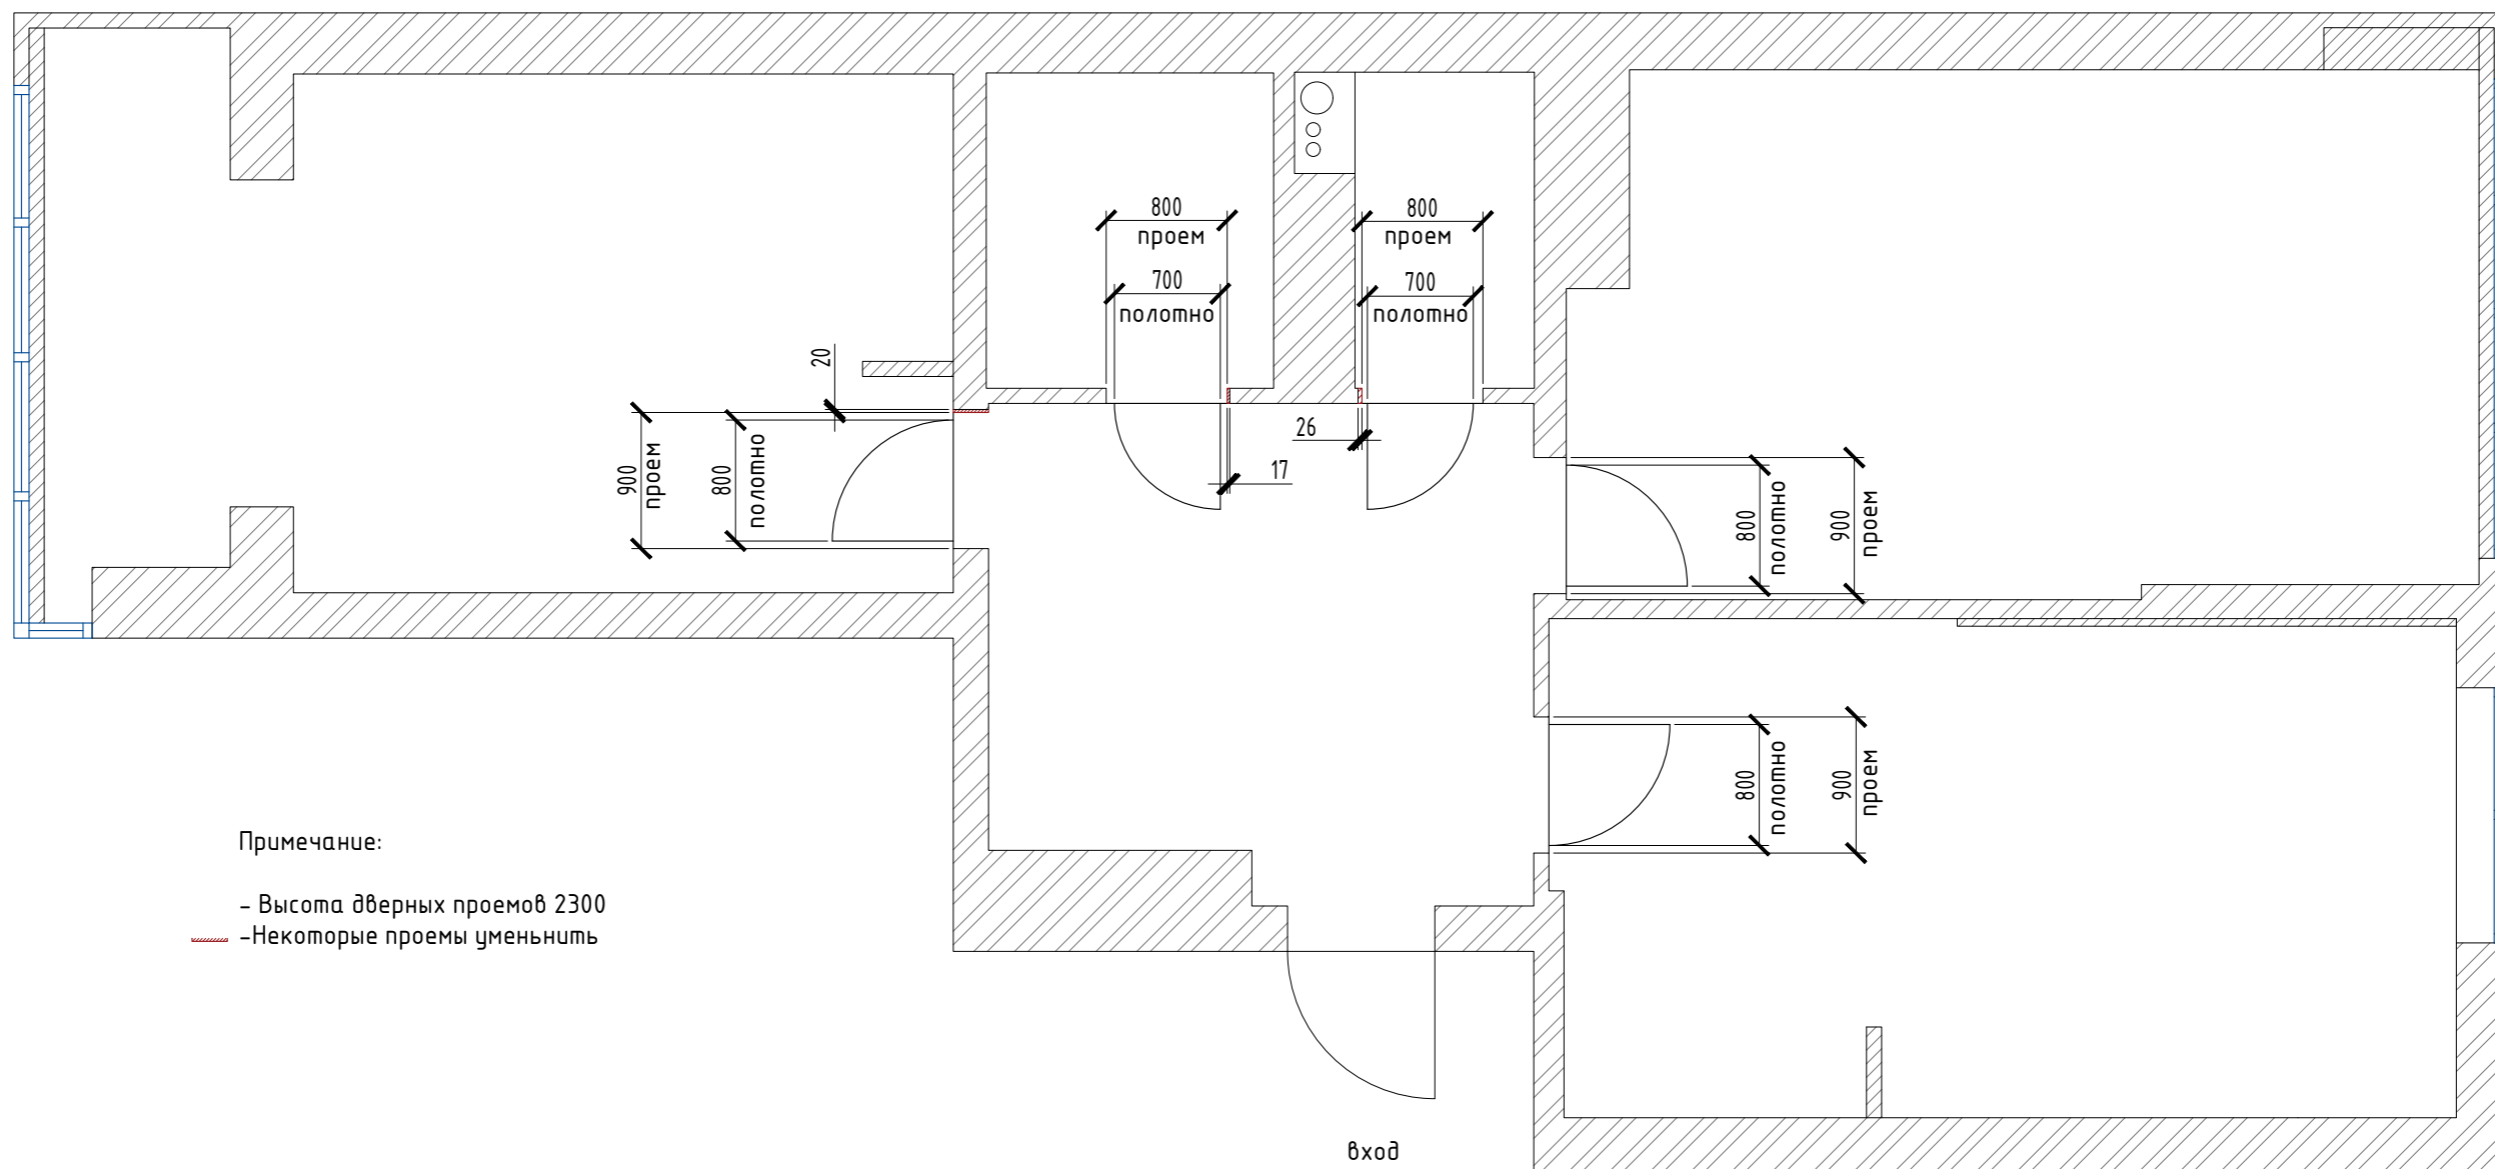


Примечание:

- Высота дверных проемов 2300
- Некоторые проемы уменьшить

Согласовано

Инв. № подл.	Взам. инв. №
Подпись и дата	

КВ/ДП /АР						
г. Краснодар, ул.Стахановская 1/5, л.3, кв 75						
Изм.	Кол. уч.	Лист	№ док.	Подп.	Дата	
					03.11.22	
разработал:		Моисеенко Е.В.				
утвердил:						
Двухкомнатная квартира				Стадия	Лист	Листов
АР				24	36	
План открывания дверей M1:50				www.egodes.ru ego.design.in		

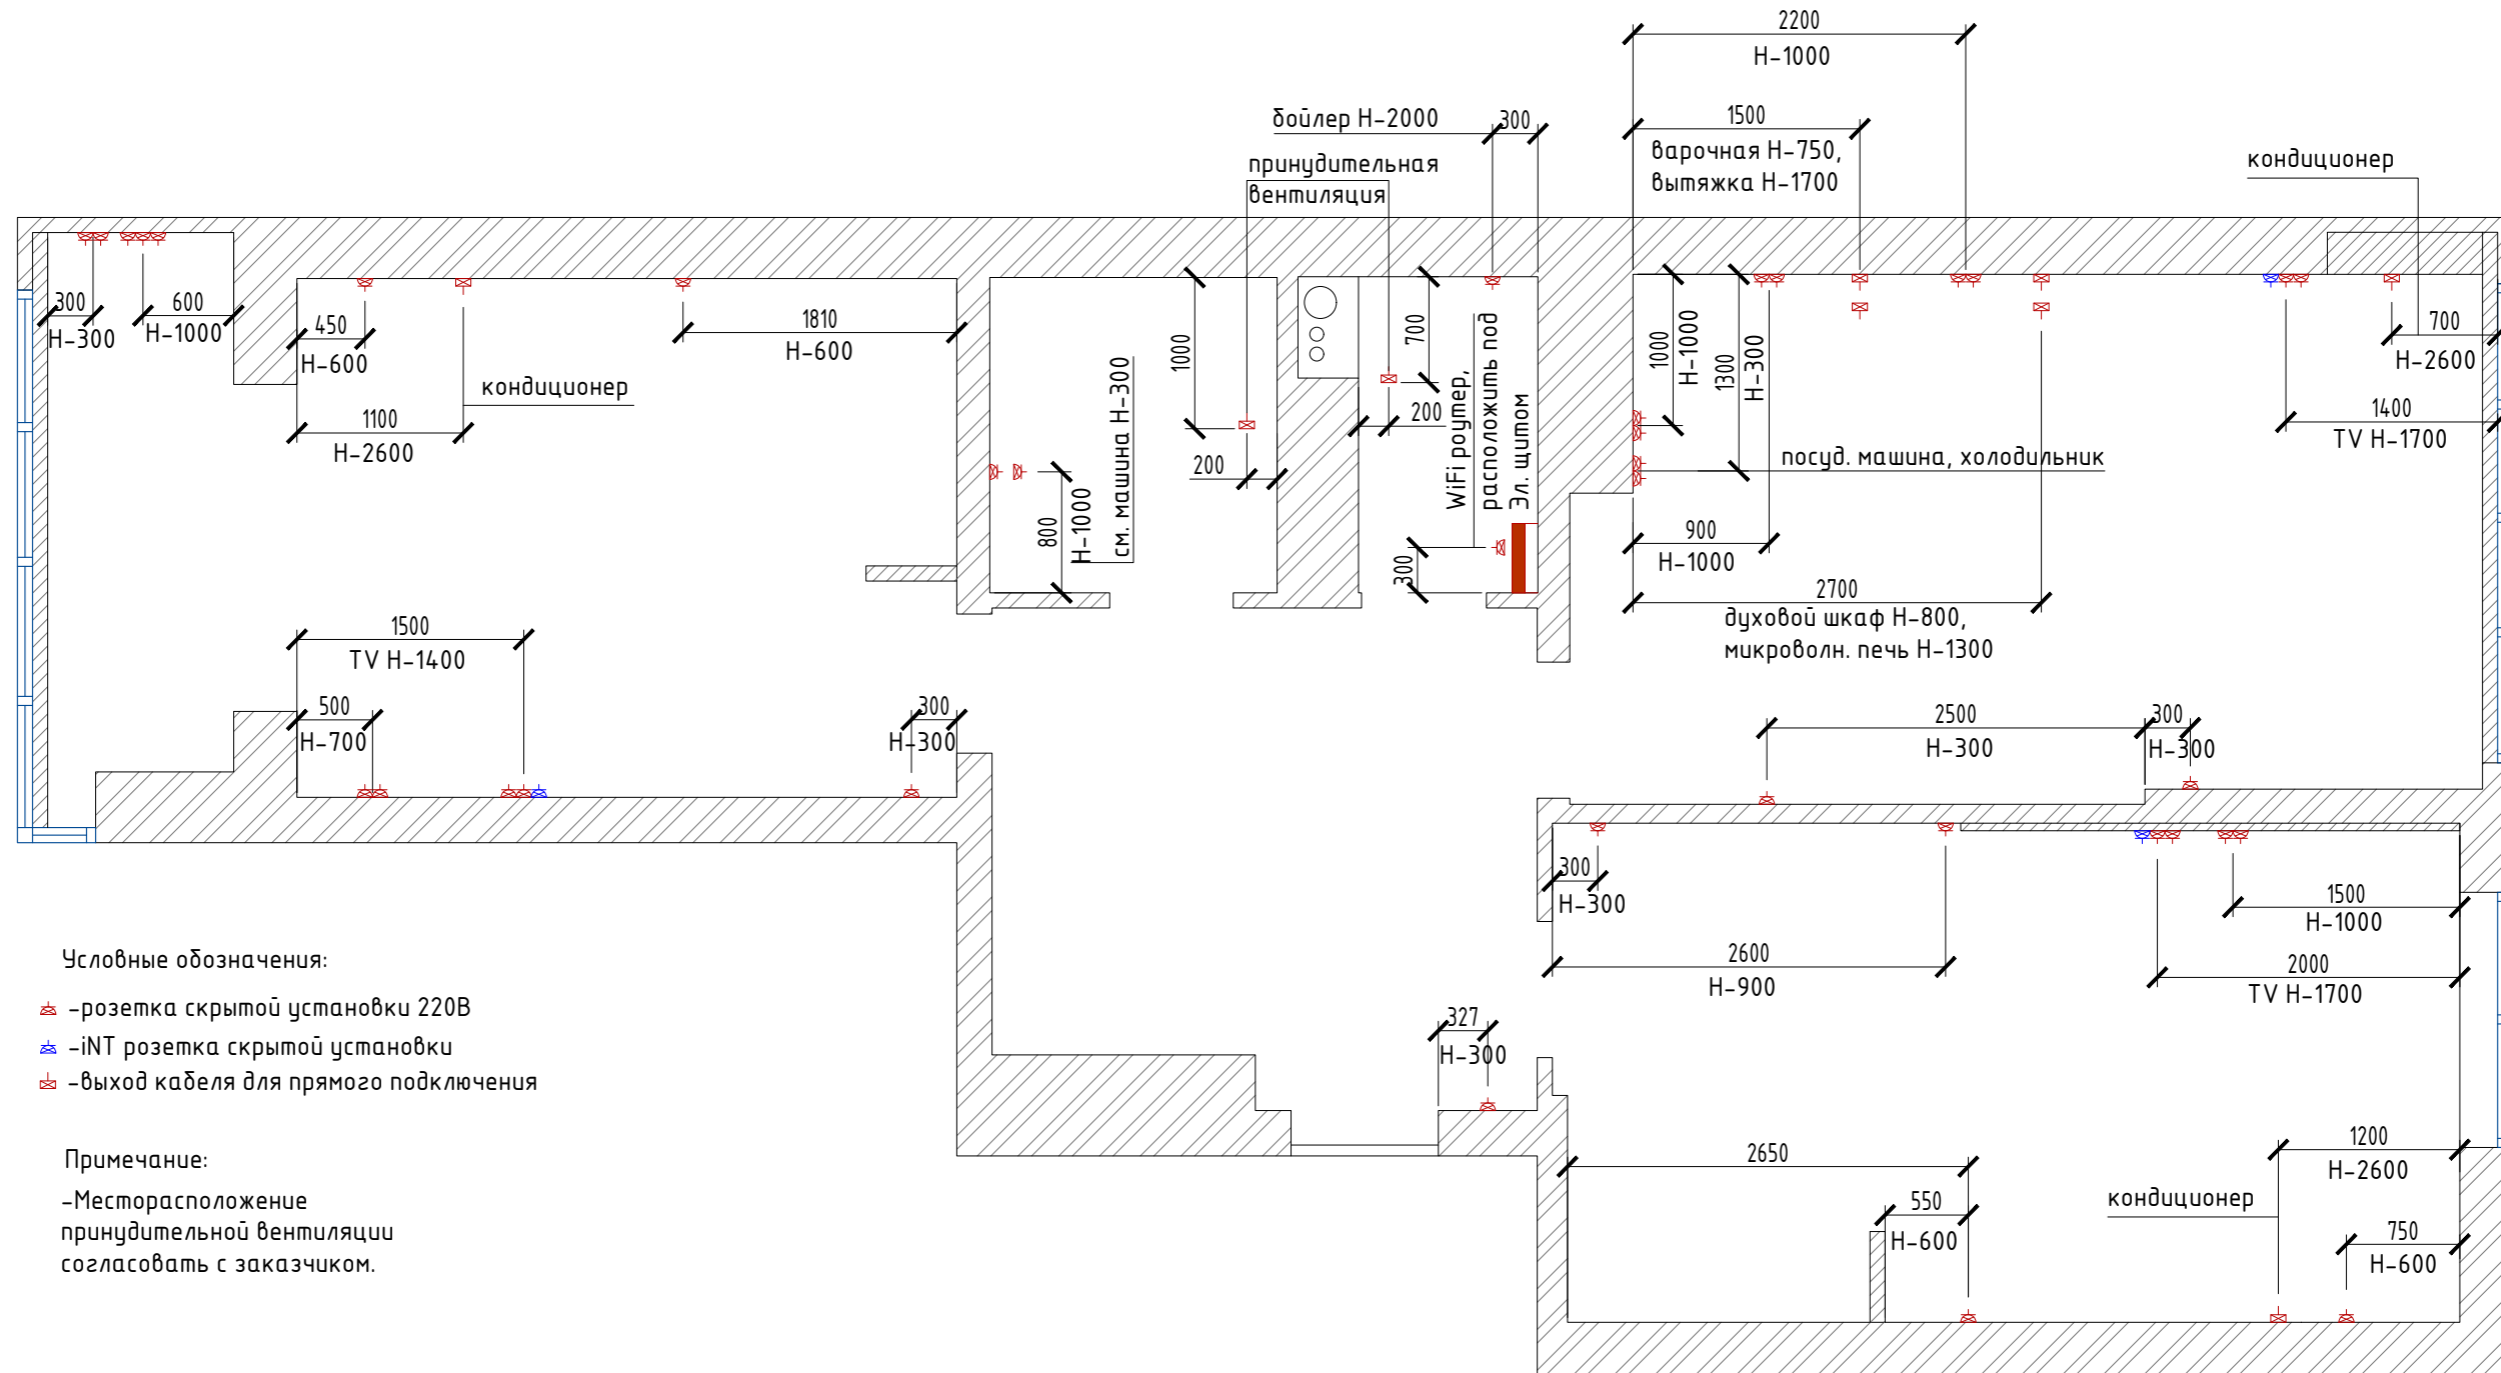

Условные обозначения:

- ☒ - розетка скрытой установки 220В
- ☒ - iNT розетка скрытой установки
- ☒ - выход кабеля для прямого подключения


Примечание:

- Месторасположение принудительной вентиляции согласовать с заказчиком.

Согласовано

Инв. № подл.	Подпись и дата	Взам. инв. №

						КВ/ДП / АР				
						г. Краснодар, ул. Стахановская 1/5, л.3, кв 75				
Изм.	Кол. уч.	Лист	№ док.	Подп.	Дата	Двухкомнатная квартира	Стадия	Лист	Листов	
					03.11.22		АР	25	36	
разработал:		Моисеенко Е.В.				План розеток М1:50		www.egodes.ru ego.design.in		
утвердил:								Формат А3		

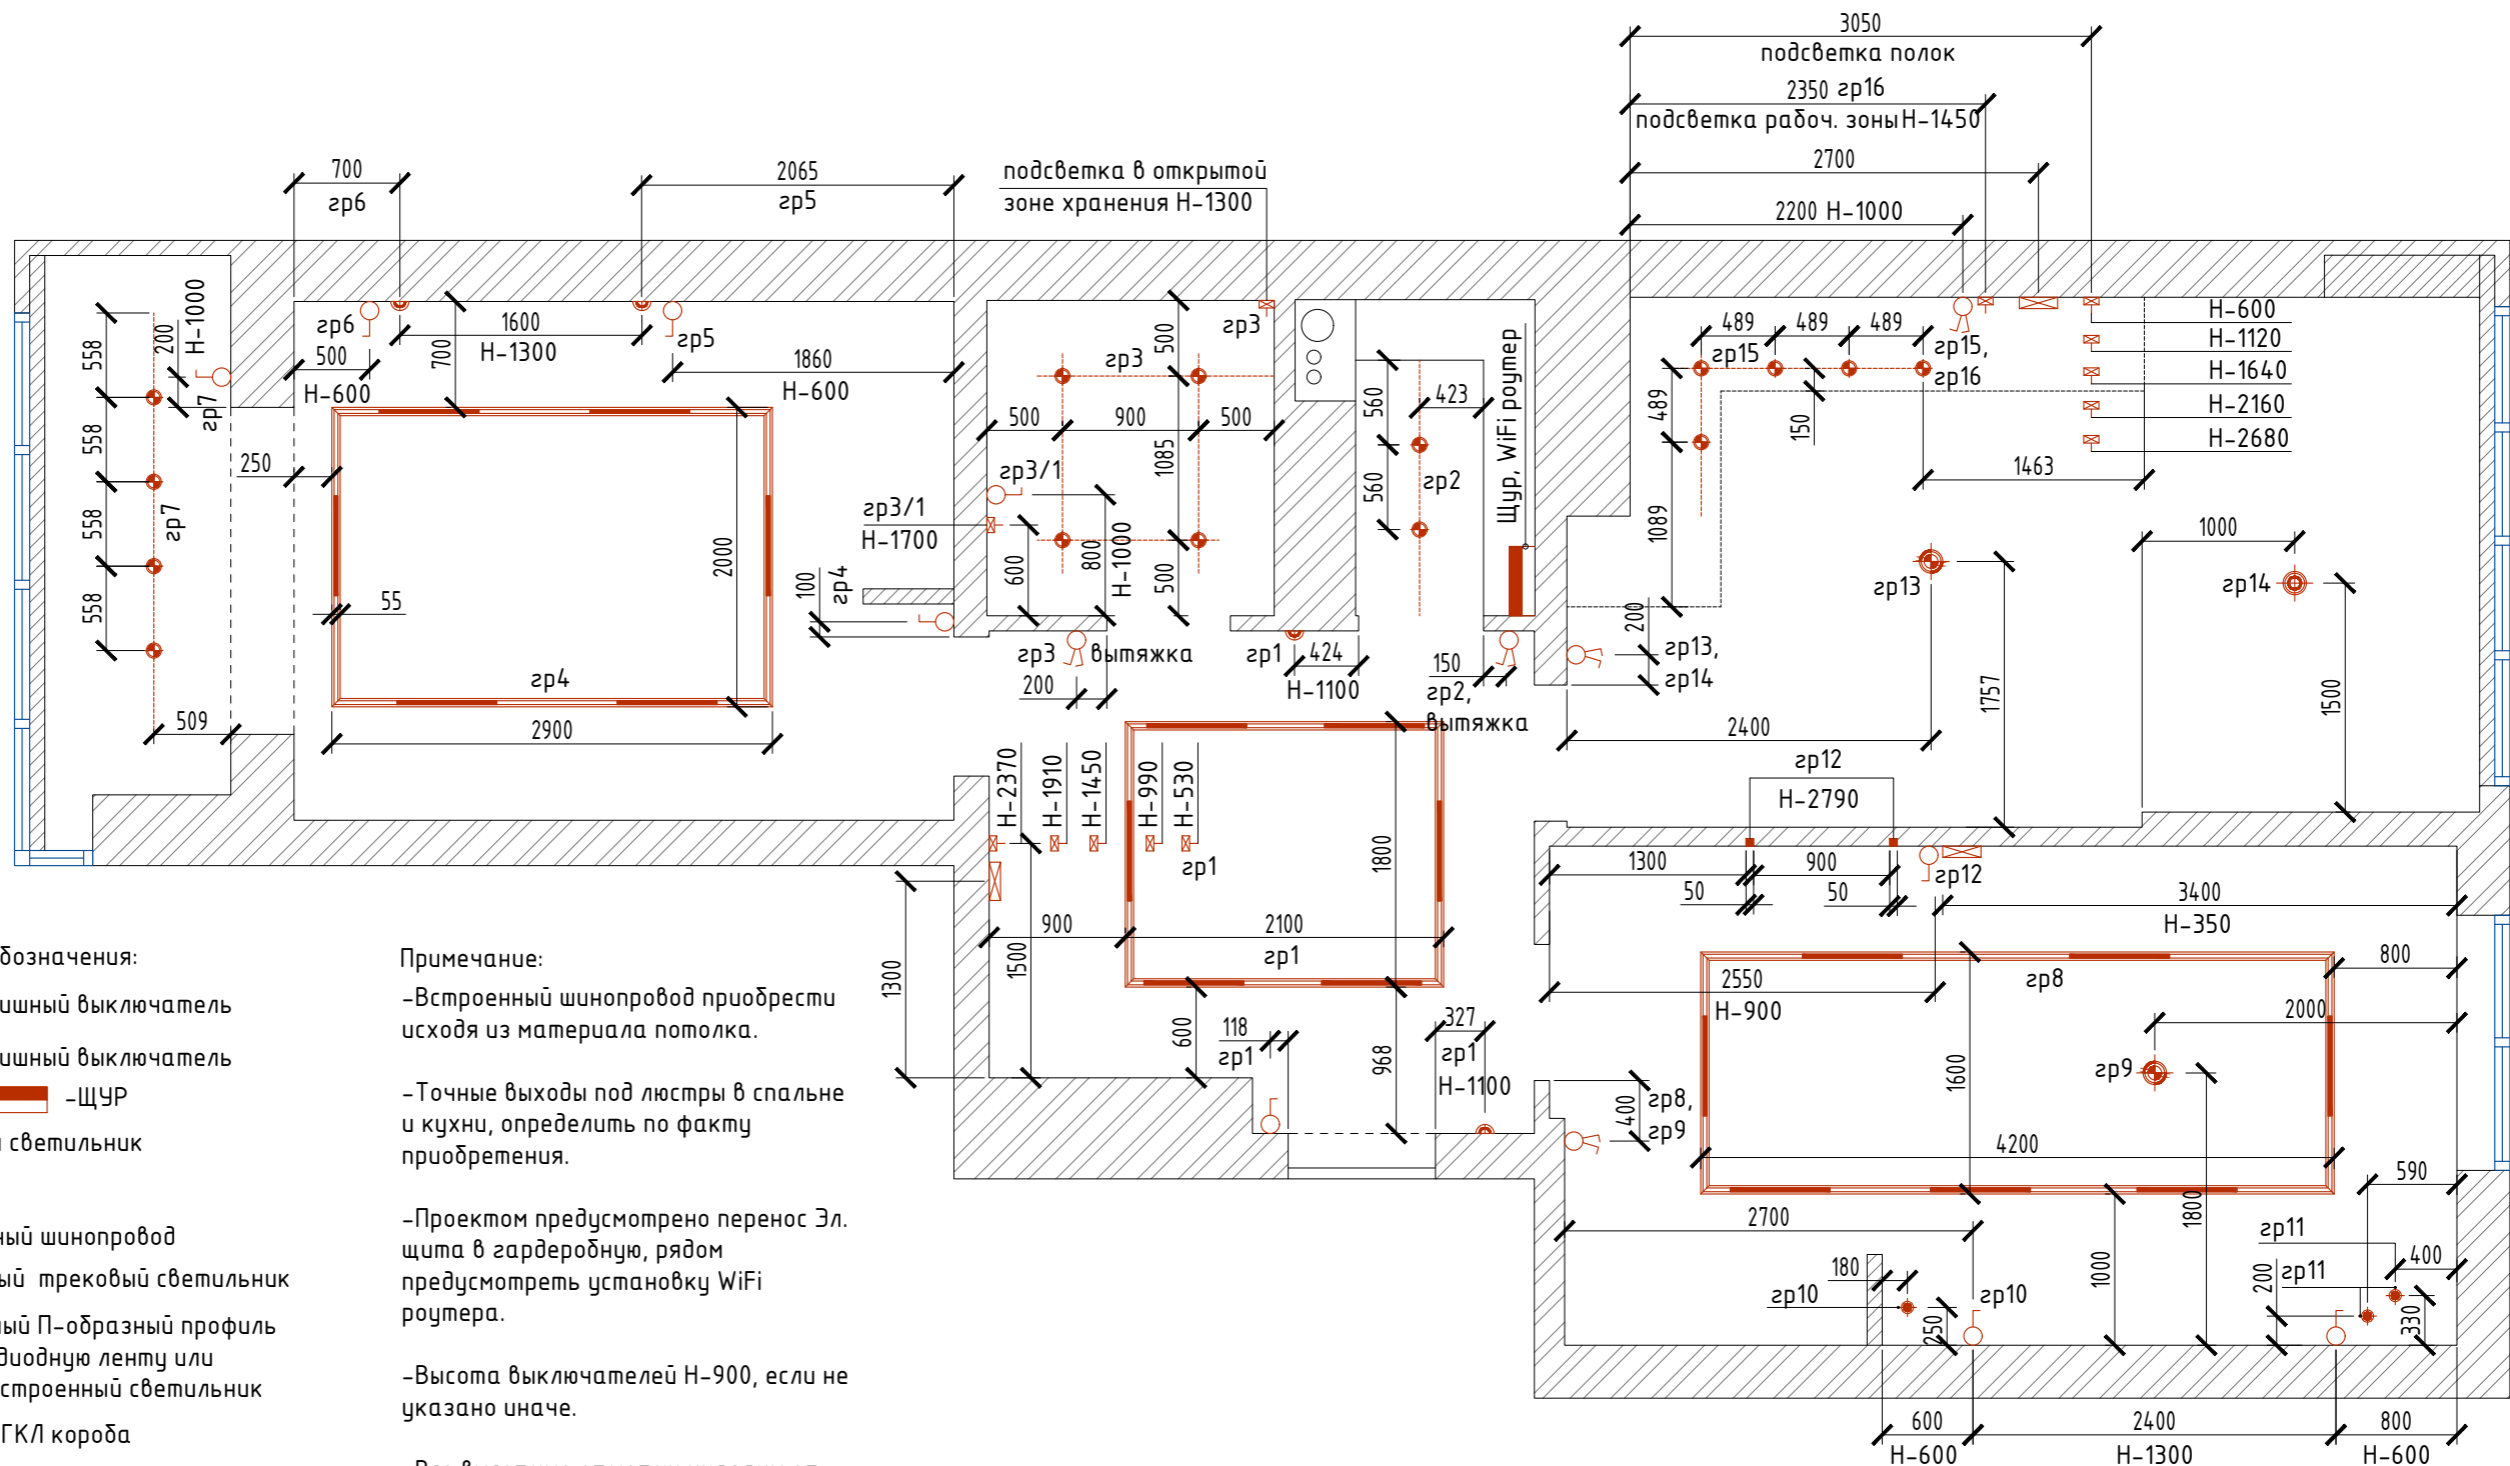

Условные обозначения:

- двухклавишный выключатель
- одноклавишный выключатель
- бра
- точечный светильник
- люстра
- встроенный шинный провод
- магнитный трековый светильник
- встроенный П-образный профиль под светодиодную ленту или готовый встроенный светильник
- граница ГКЛ корда
- блок питания для светодиодной ленты (подсветка туалетного столика), устанавливается в зону хранения под TV.
- блок питания для подсветки полок в серванте на кухне, расположить в гардеробе, в зоне эл. щита.
- блок питания для подсветки полок в прихожей, расположить в гардеробе, в зоне эл. щита.

Примечание:

- Встроенный шинный провод приобрести исходя из материала потолка.
- Точные выходы под люстры в спальне и кухни, определить по факту приобретения.
- Проектом предусмотрено перенос Эл. щита в гардеробную, рядом предусмотреть установку WiFi роутера.
- Высота выключателей H-900, если не указано иначе.
- Все высотные отметки указаны от чистого уровня пола.
- Включение и выключение полок на кухне осуществляется за счет мебельного выключателя, расположенного внутри серванта.
- Выключатели расположенные в одной линии с розеточными группами, расположить в одной рамке.
- Уточнить необходимость размещения выключателя гр3/1. Возможно управление освещением на зеркале будет расположено на нем.


Согласовано

Взам. инв. №

Подпись и дата

Инв. № подл.

						КВ/ДП /АР			
						г. Краснодар, ул.Стахановская 1/5, л.3, кв 75			
Изм.	Кол. уч.	Лист	№ док.	Подп.	Дата	Двухкомнатная квартира	Стадия	Лист	Листов
					03.11.22		АР	26	36
разработал: Моуссенко Е.В.						План зосвещения M1:50			
утвердил:						www.egodes.ru ego.design.in			

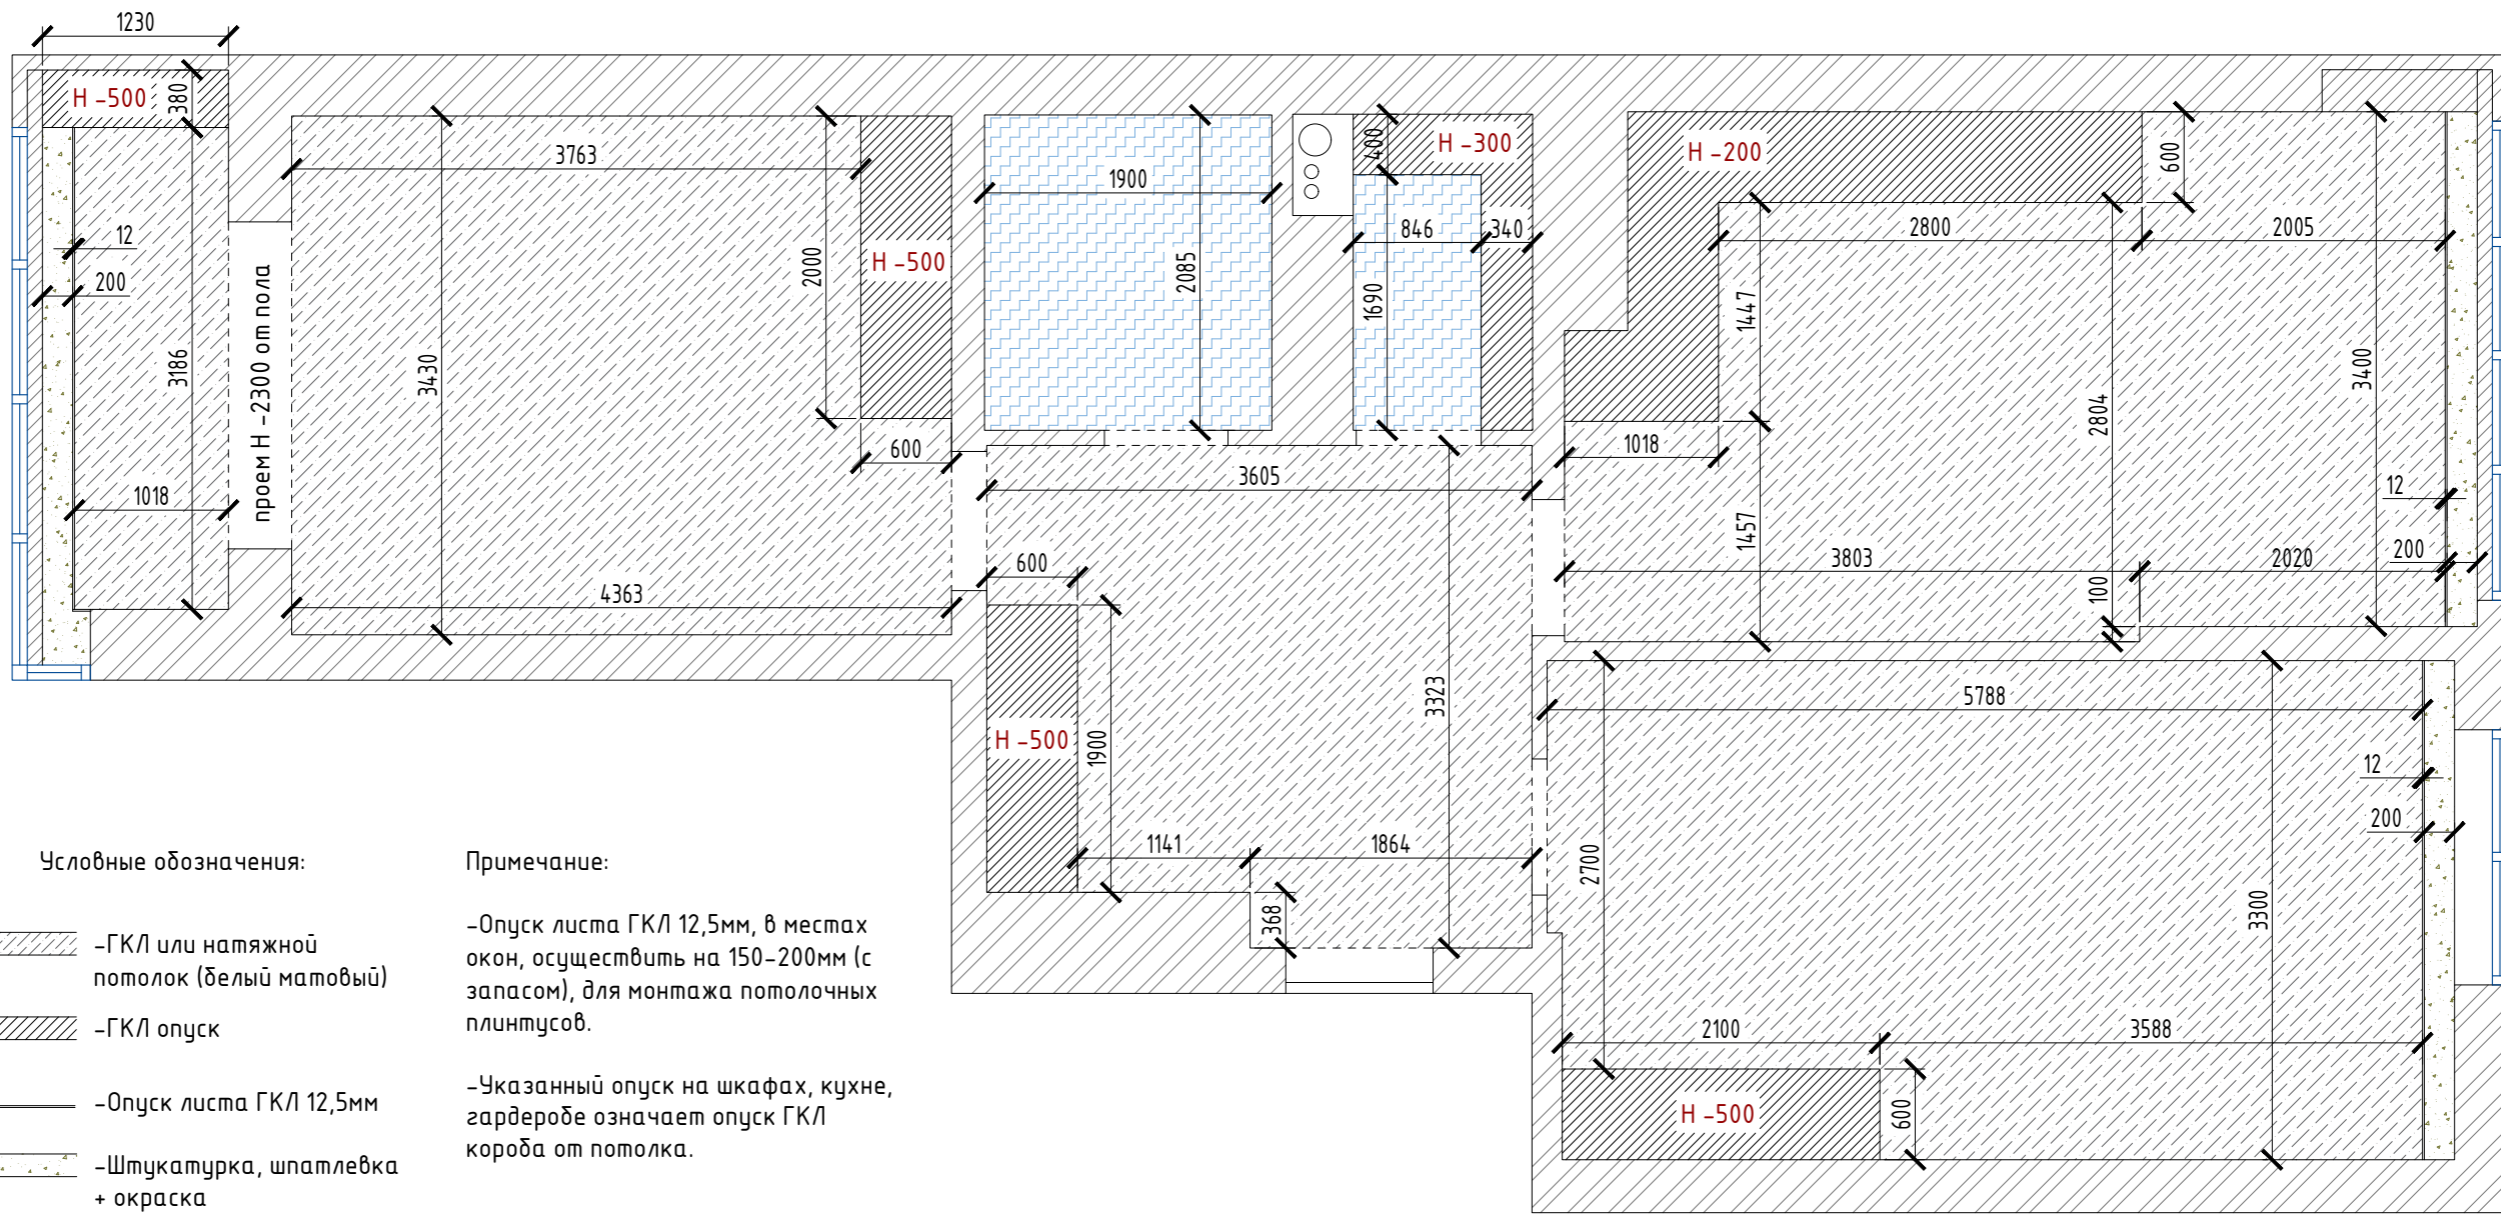

Условные обозначения:

- ГКЛ или натяжной потолок (белый матовый)
- ГКЛ опуск
- Опуск листа ГКЛ 12,5мм
- Штукатурка, шпатлевка + окраска
- Натяжной потолок (белый матовый)


Примечание:

- Опуск листа ГКЛ 12,5мм, в местах окон, осуществить на 150-200мм (с запасом), для монтажа потолочных плинтусов.
- Указанный опуск на шкафах, кухне, гардеробе означает опуск ГКЛ короба от потолка.

Согласовано

Инв. № подл.	Взам. инв. №
Подпись и дата	

КВ/ДП /АР					
г. Краснодар, ул.Стахановская 1/5, л.3, кв 75					
Изм.	Кол. уч.	Лист	№ док.	Подп.	Дата
					03.11.22
разработал:		Моусеенко Е.В.			
утвердил:					
Двухкомнатная квартира					Стадия
АР					Лист
АР					Листов
27					36
План потолка М1:50					www.egodes.ru ego.design.in

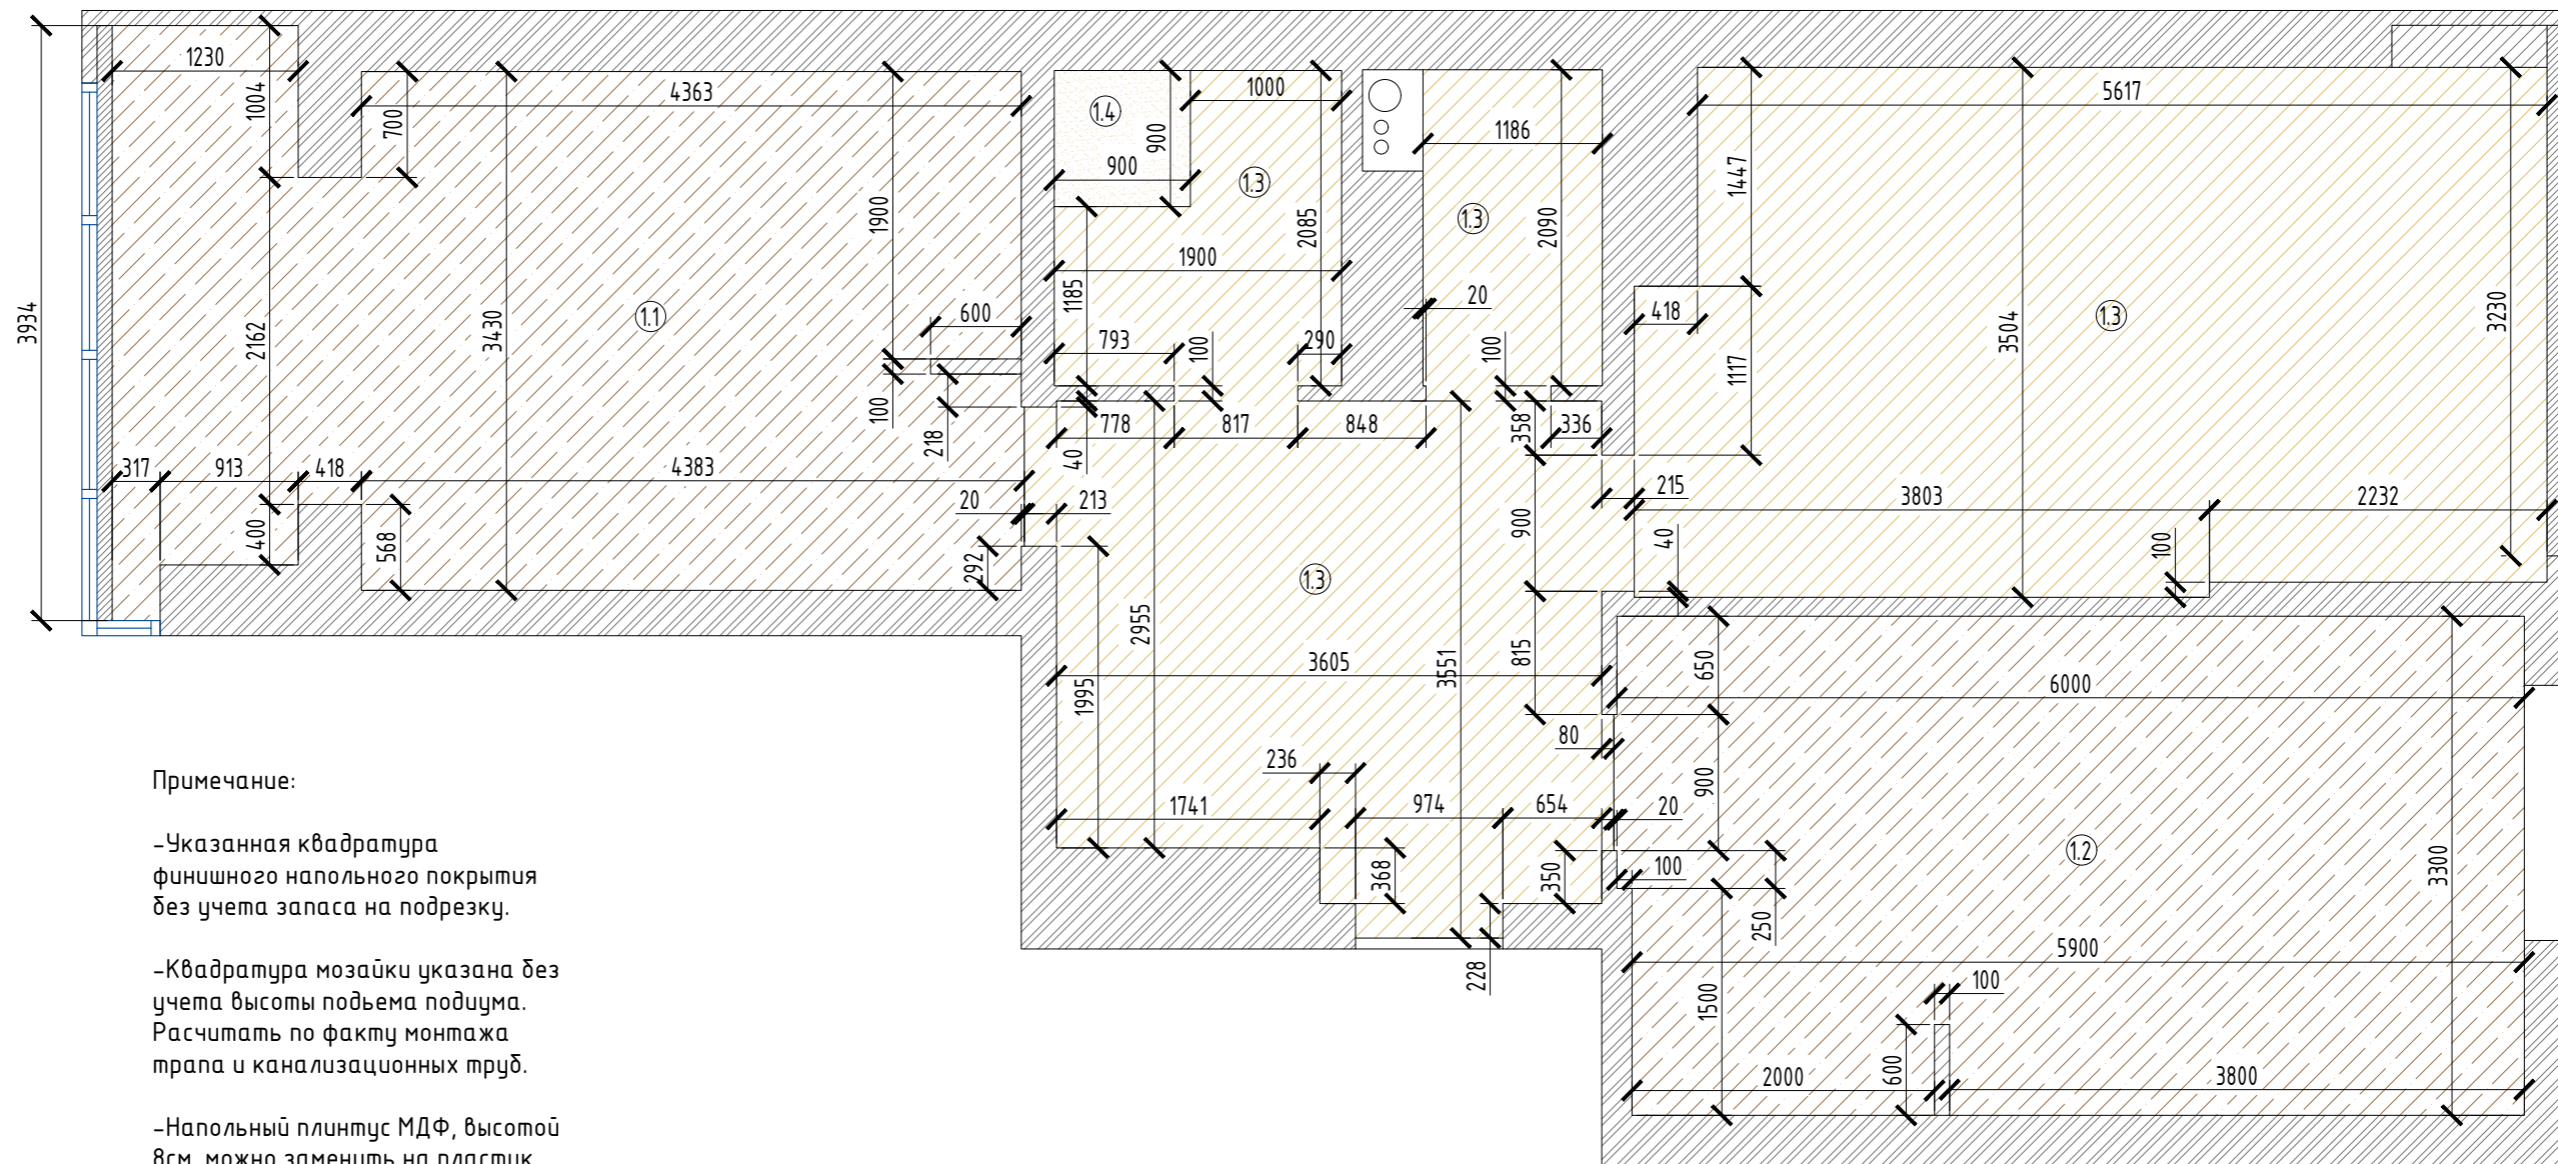

Примечание:


-Указанная квадратура
финишного напольного покрытия
без учета запаса на подрезку.

-Квадратура мозаики указана без
учета высоты подъема подиума.
Расчитать по факту монтажа
трапа и канализационных труб.


-Напольный плинтус МДФ, высотой
8см, можно заменить на пластик
высотой 8см.

Экспликация помещений

Номер помещения	Наименование	Площадь, М ²	Кат. помещения
1.1	Ламинат 33кл или паркетная доска	19.61	
1.2	Ламинат 33кл или паркетная доска	20.33	
	Итого	39.94	
1.3	Керамогранит 1200x600 под мрамор	37.75	
1.4	Мозаика	0.81	

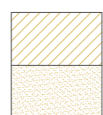




						КВ/ДП /АР			
						г. Краснодар, ул.Стахановская 1/5, л.3, кв 75			
Изм.	Кол. уч.	Лист	№ док.	Подп.	Дата	Двухкомнатная квартира	Стадия	Лист	Листов
					03.11.22		АР	28	36
разработал: Моусеенко Е.В.						План пола М1:50		www.egodes.ru ego.design.in	
утвердил:									

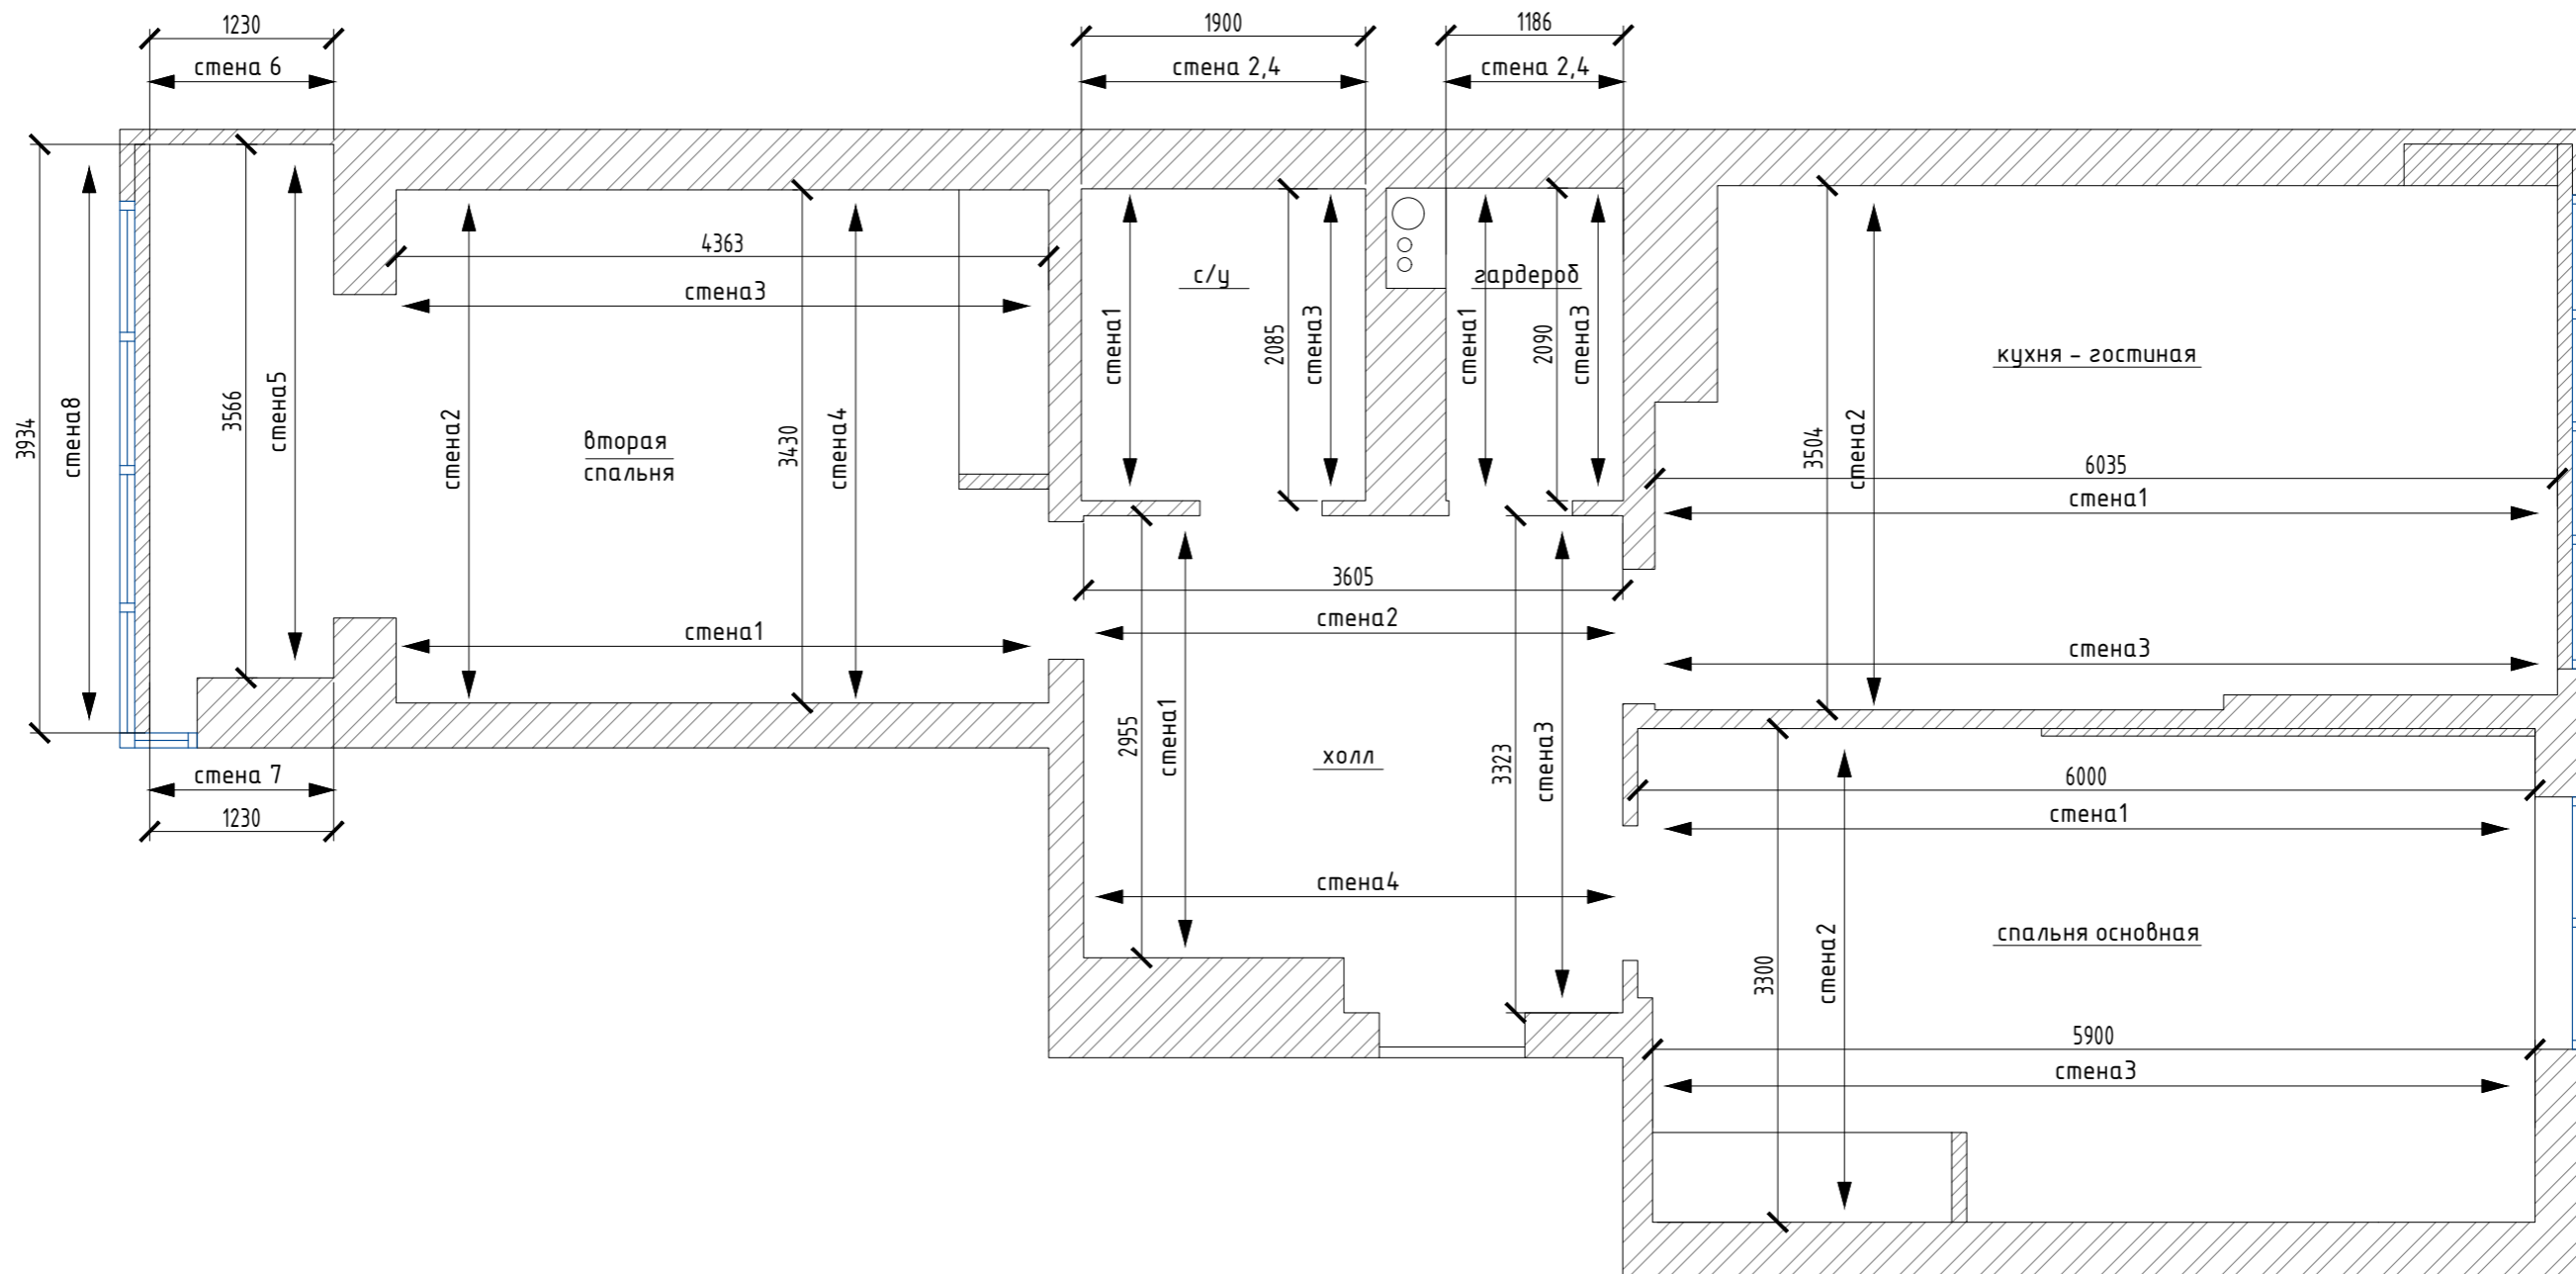

Согласовано

Инв. № подл.	Подпись и дата	Взам. инв. №

КВ/ДП /АР						
г. Краснодар, ул.Стахановская 1/5, л.3, кв 75						
Изм.	Кол. уч.	Лист	№ док.	Подп.	Дата	
					03.11.22	
разработал:		Моуссенко Е.В.				
утвердил:						
Двухкомнатная квартира				Стадия	Лист	Листов
				АР	29	36
Обозначение стен М1:50				www.egodes.ru ego.design.in		

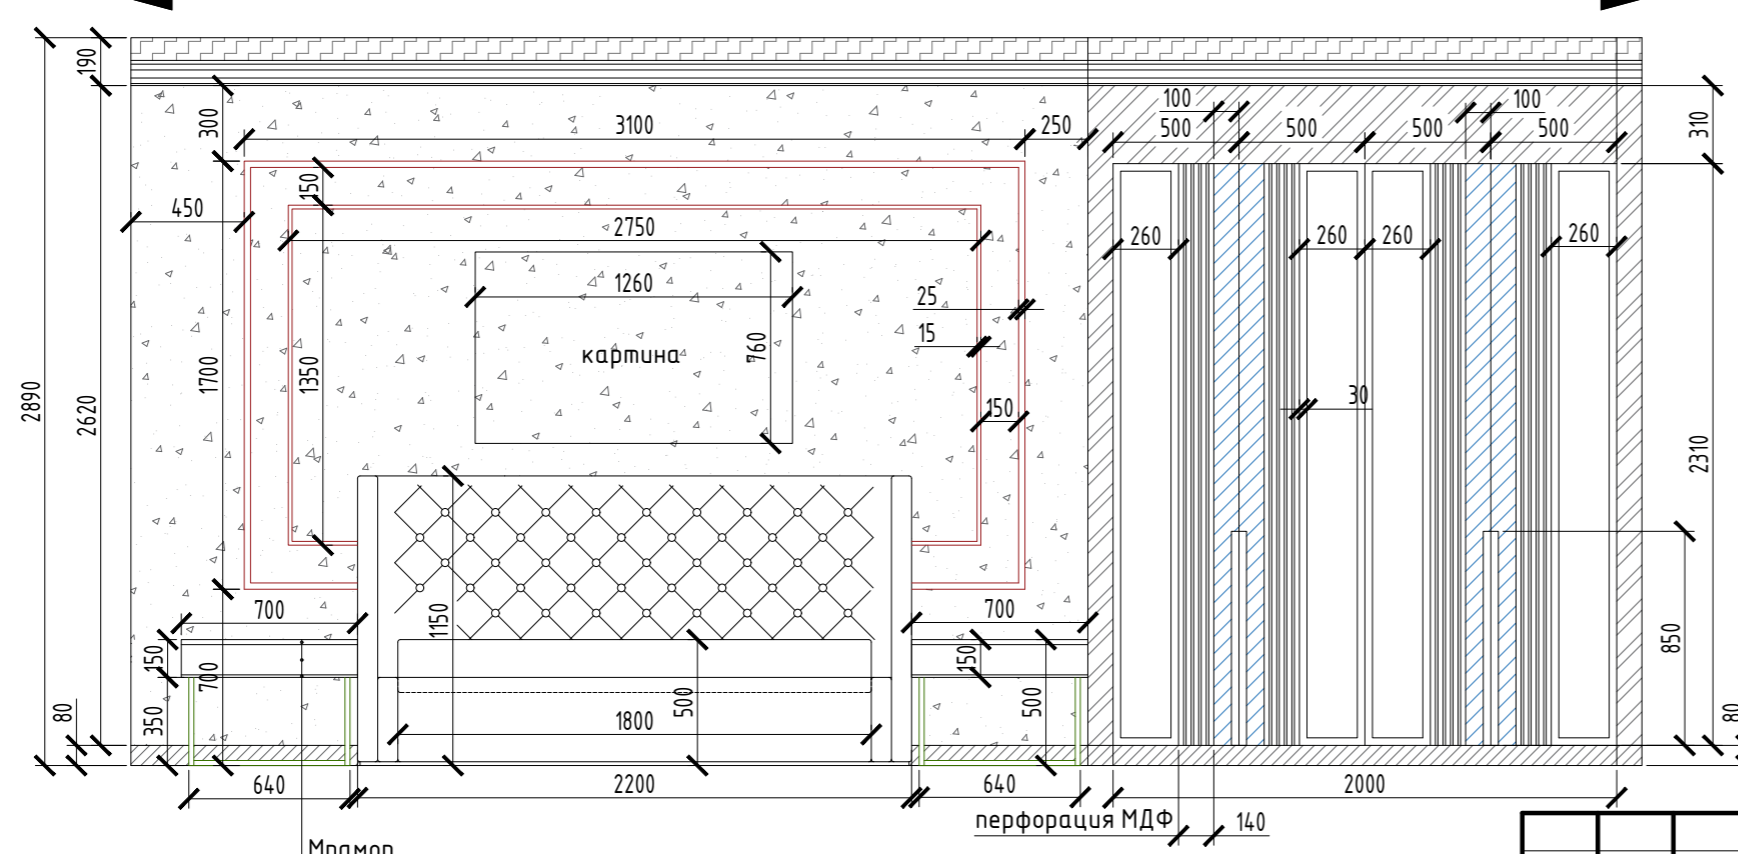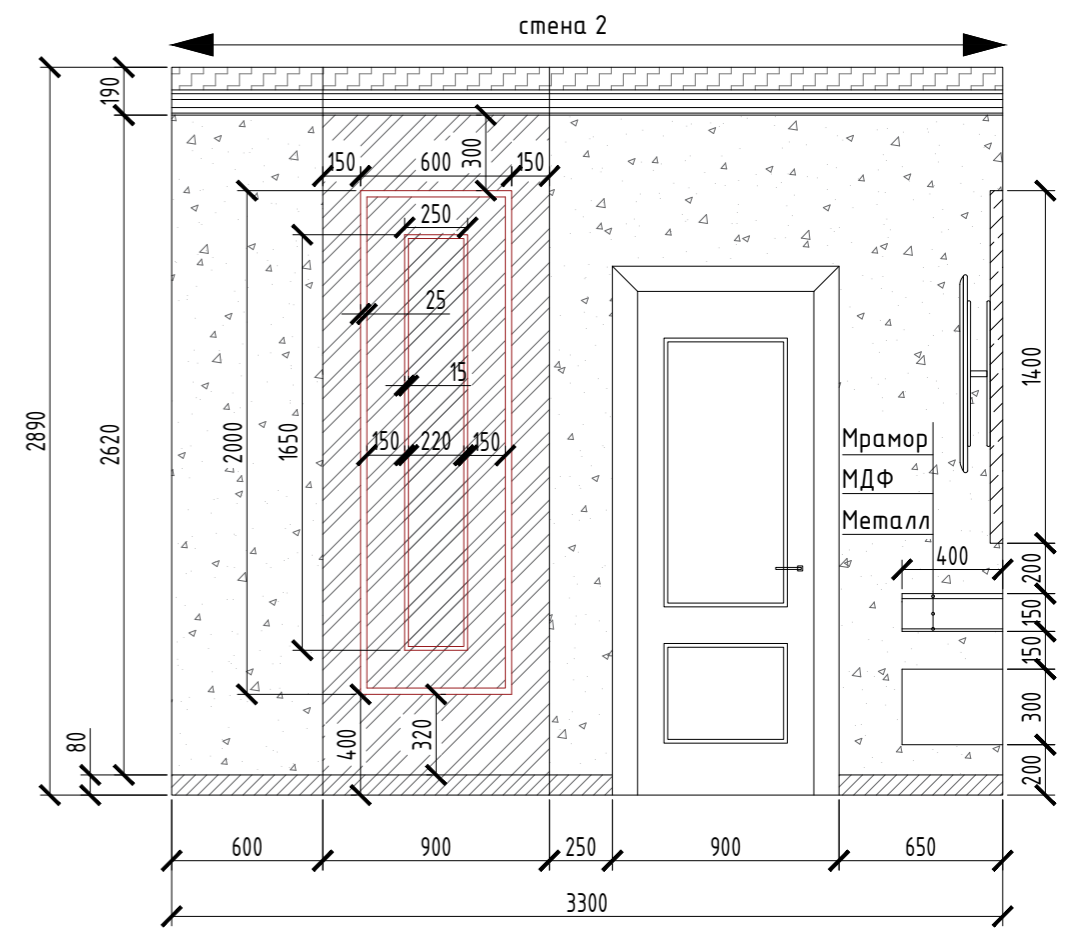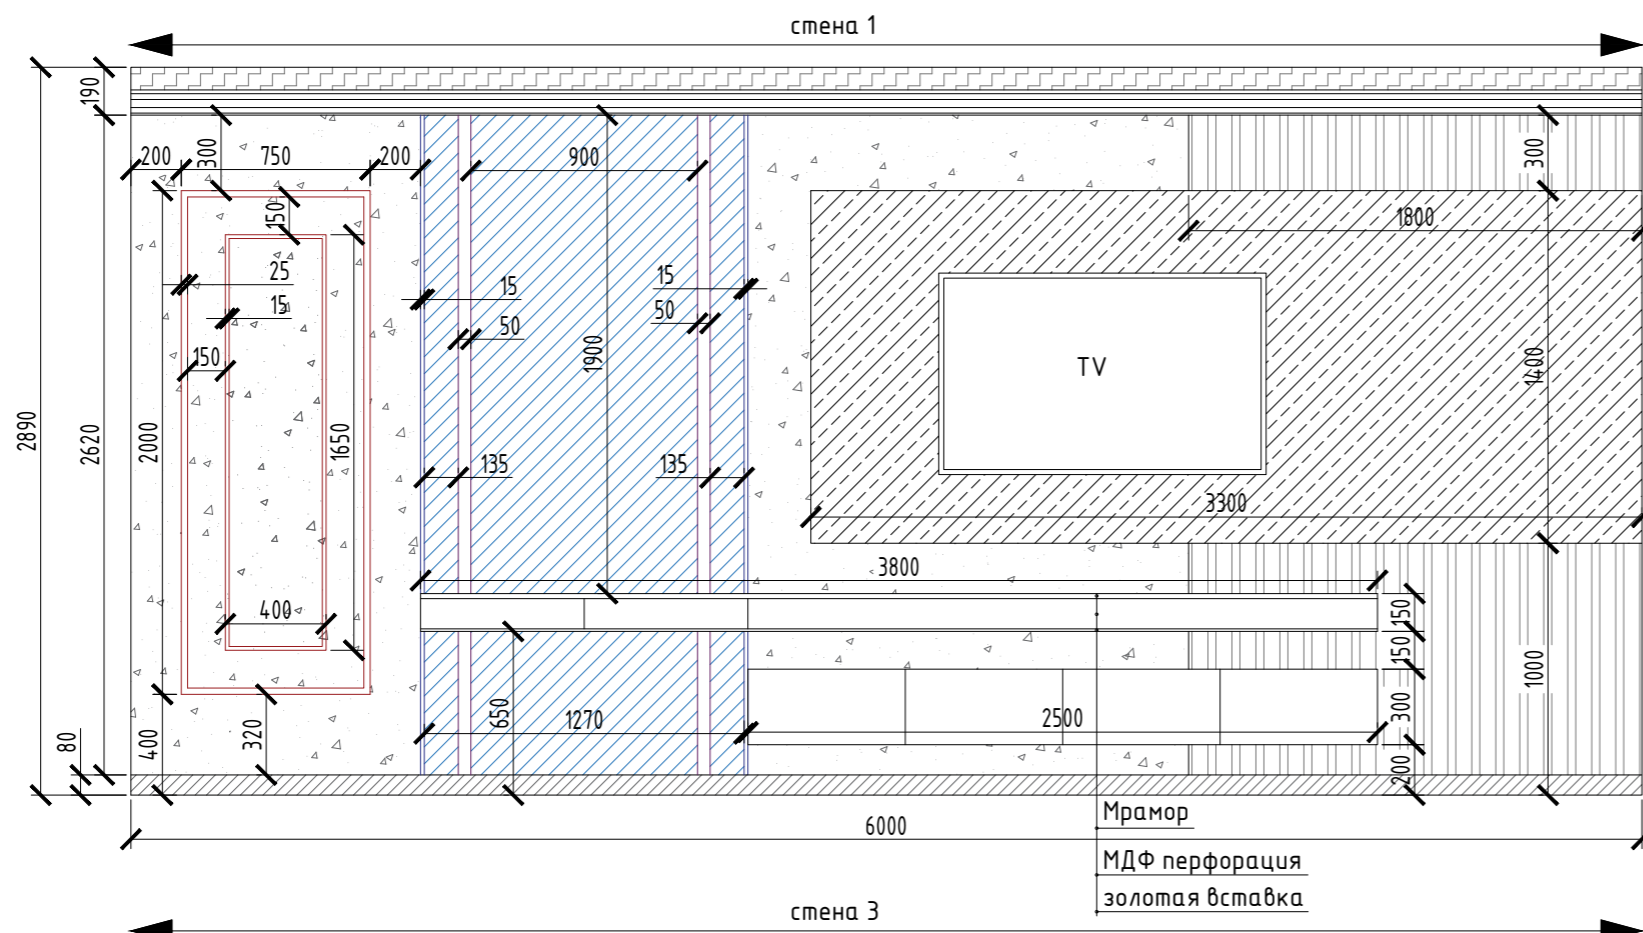

Условные обозначения:

- Гипсовая 3D панель Paraline 600x600 RAL 1019
- Фактурная штукатурка под мрамор
- Натяжной потолок (белый матовый)
- Окраска стен Ral 1019
- Зеркало
- Фактурная штукатурка "Шелк" или обои под фактурную штукатурку.
- Напольный плитус Н-80
- Потолочный плитус

Примечание:

- Молдинг стеновой из дюрополимера либо из аналогичного материала не уступающего по степени прочности. В проекте предусмотрено два размера. Крайний 25мм, внутренний 15мм.
- Ral 1019 уточнить по факту приобретения краски.
- При использовании фактурной штукатурки на стенах, стеновые молдинги так же идут в этой фактуре.
- При использовании обоев для стен окрасить стеновые молдинги в цвет обоев.
- Продумать скрытые закладные для подвесных тумб.
- Шкаф распашной, цвет ручек золотой. Рядом с зеркалом вставка из перфорированного МДФ

Условные обозначения:

- Молдинг стеновой
- Встроенный световой профиль
- Профиль для зеркала, цвет согласно визуализации
- Металлокаркас профтруба 20x20, цвет черный

Согласовано





Взам. инв. №

Подпись и дата

Инв. № подл.

Изм.	Кол. уч.	Лист	№ док.	Подп.	Дата
					03.11.22
разработал:		Моисеенко Е.В.			
утвердил:					

КВ/ДП /АР					
г. Краснодар, ул.Стахановская 1/5, л.3, кв 75					
Двухкомнатная квартира			Стадия	Лист	Листов
Развертки спальня основная М1:30			АР	31	36
			www.egodes.ru ego.design.in		

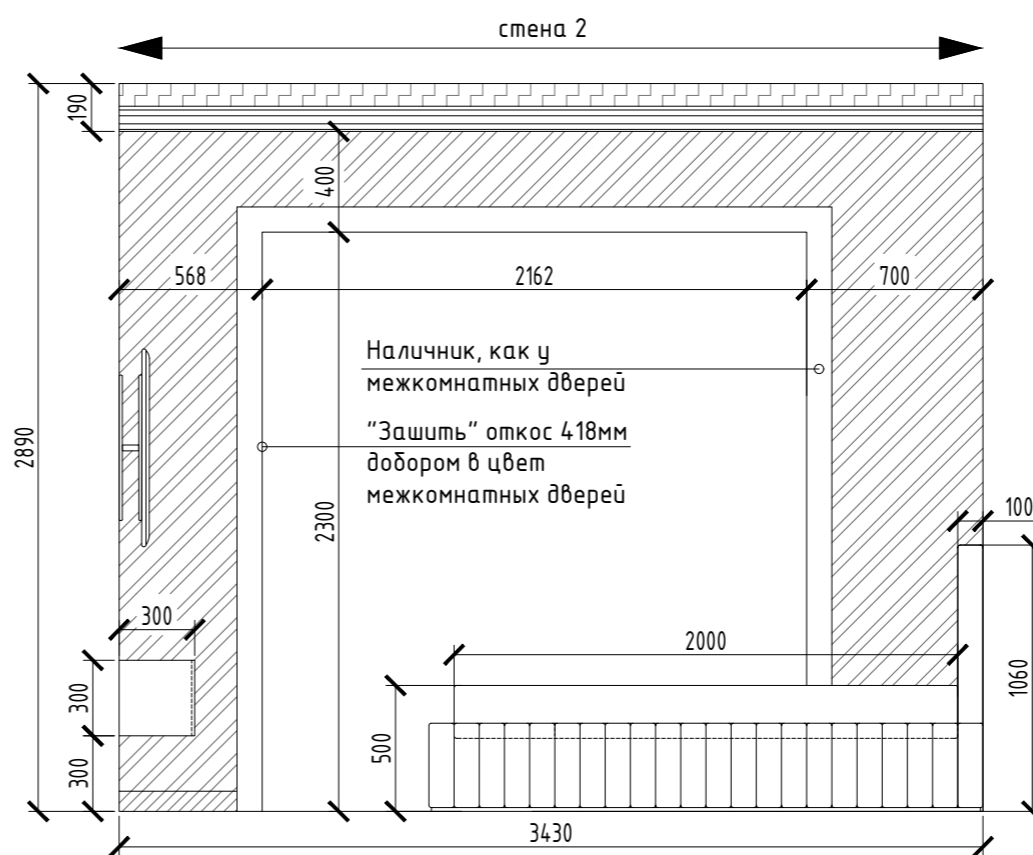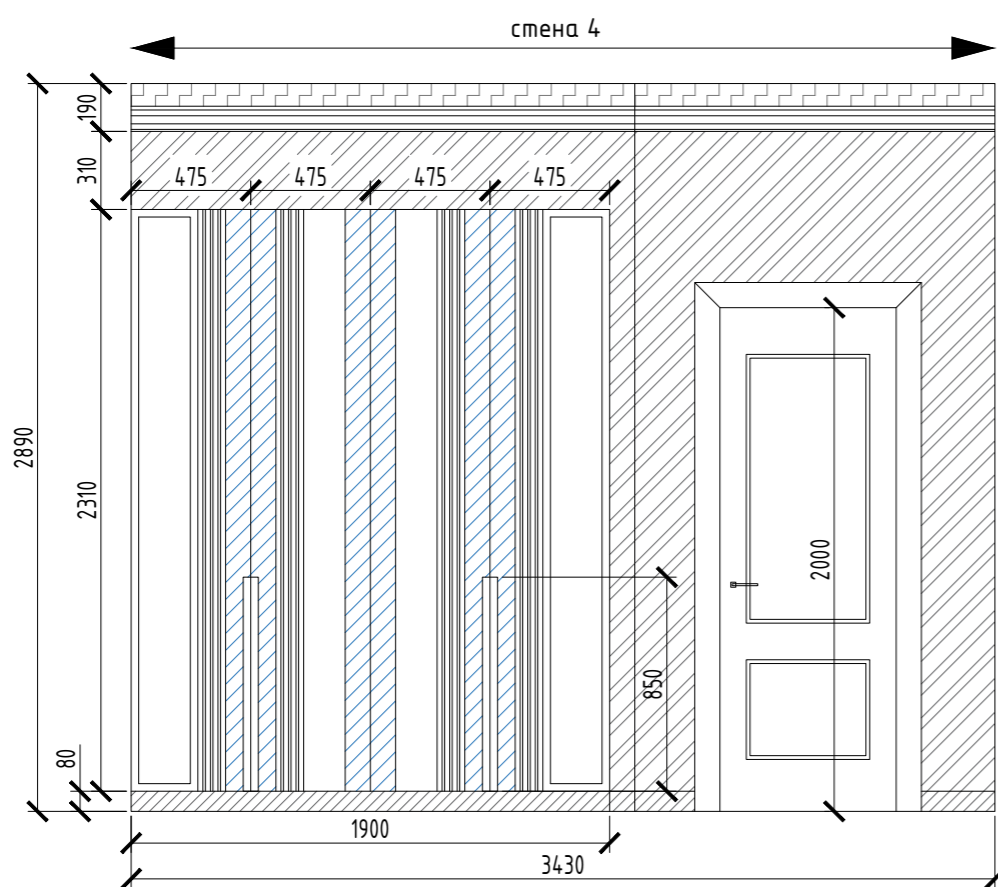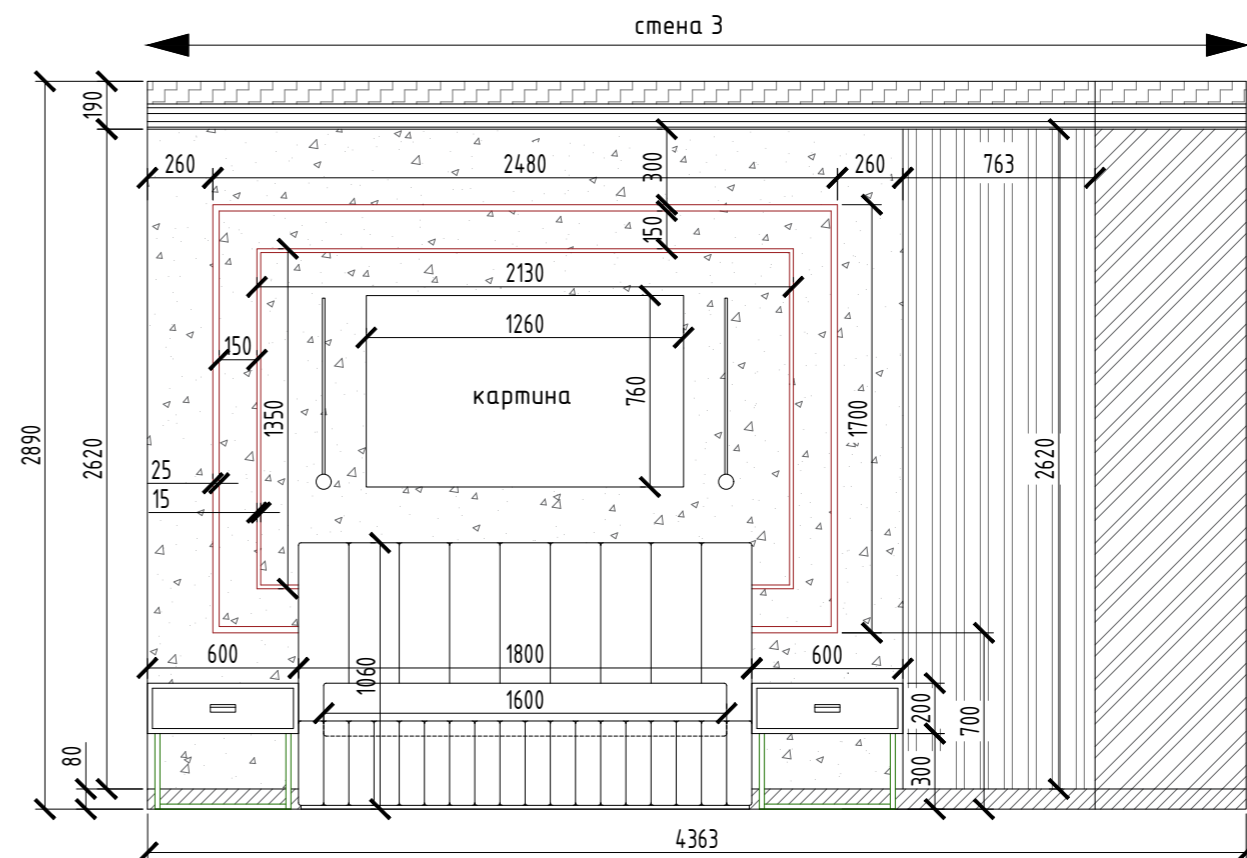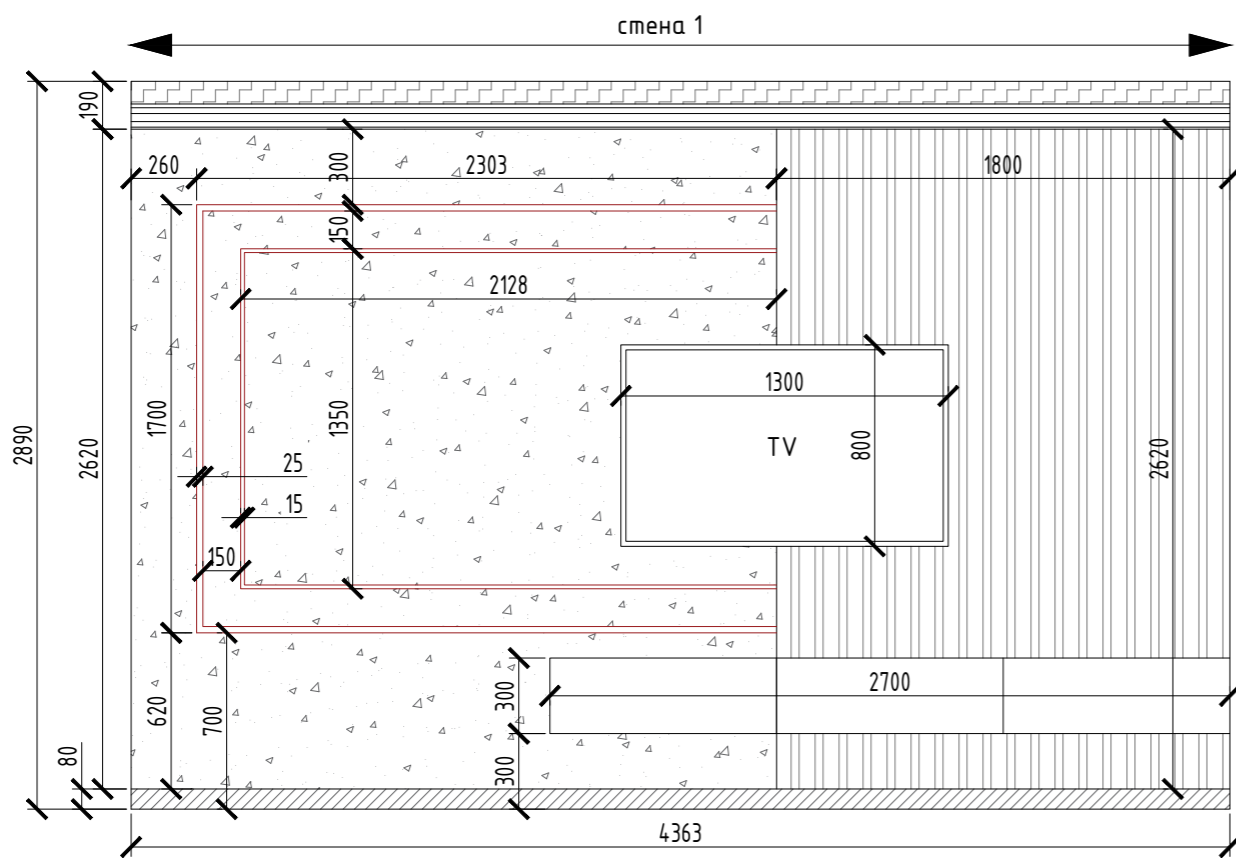

Примечание:

-Молдинг стеновой из дюрополимера либо из аналогичного материала не уступающего по степени прочности. В проекте предусмотрено два размера. Крайний 25мм, внутренний 15мм.

-Ral 1019 уточнить по факту приобретения краски.




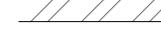
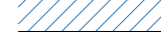

-При использовании фактурной штукатурки на стенах, стеновые молдинги так же идут в этой фактуре.

-При использовании обоев для стен окрасить стеновые молдинги в цвет обоев.

-Продумать скрытые закладные для подвесных тумб.

-Шкаф распашной, цвет ручек черный. Рядом с зеркалом вставка из перфорированного МДФ

Условные обозначения:

-  -Гипсовая 3D панель Paraline 600x600 RAL 1019
-  -Фактурная штукатурка "Шелк" или обои под фактурную штукатурку.
-  -Натяжной потолок (белый матовый)
-  -Напольный плитус Н-80
-  -Окраска стен Ral 1019
-  -Потолочный плитус
- -Зеркало
- -Молдинг стеновой
- -Металлокаркас профтруба 20x20, цвет черный





						КВ/ДП /АР			
						г. Краснодар, ул.Стахановская 1/5, л.3, кв 75			
Изм.	Кол. уч.	Лист	№ док.	Подп.	Дата	Двухкомнатная квартира	Стадия	Лист	Листов
					03.11.22		АР	32	36
разработал: Моисеенко Е.В.						Развертки спальни вторая М1:30			
утвердил:						www.egodes.ru ego.design.in			

Согласовано

Взам. инв. №

Подпись и дата

Инв. № подл.

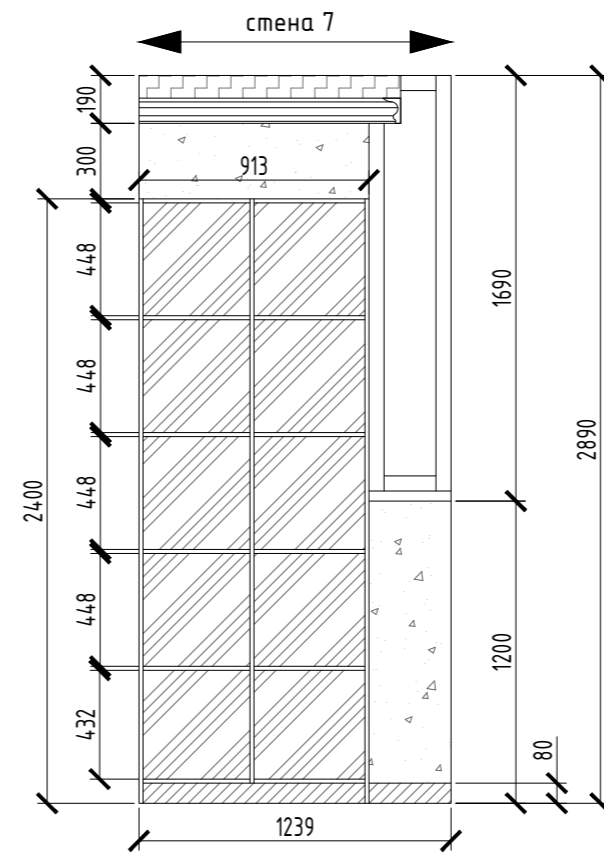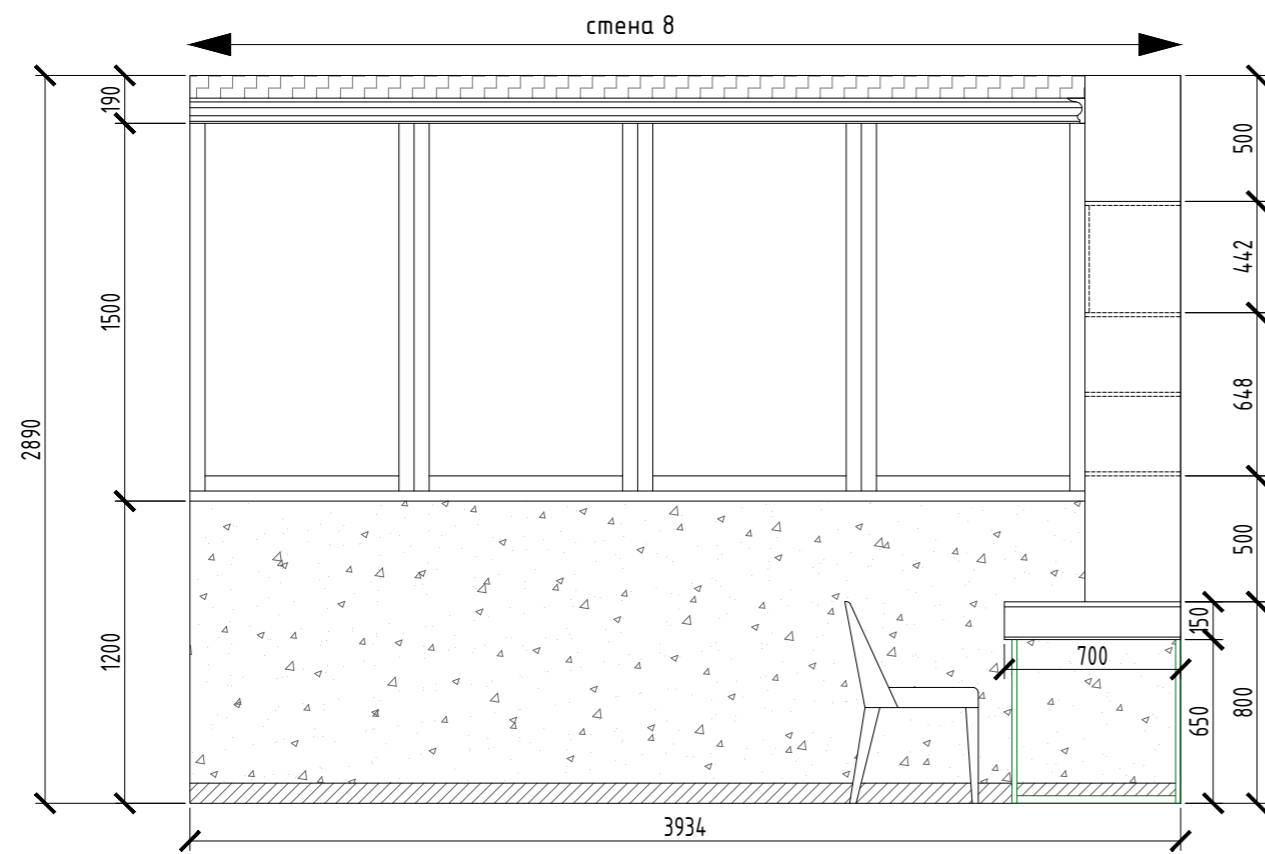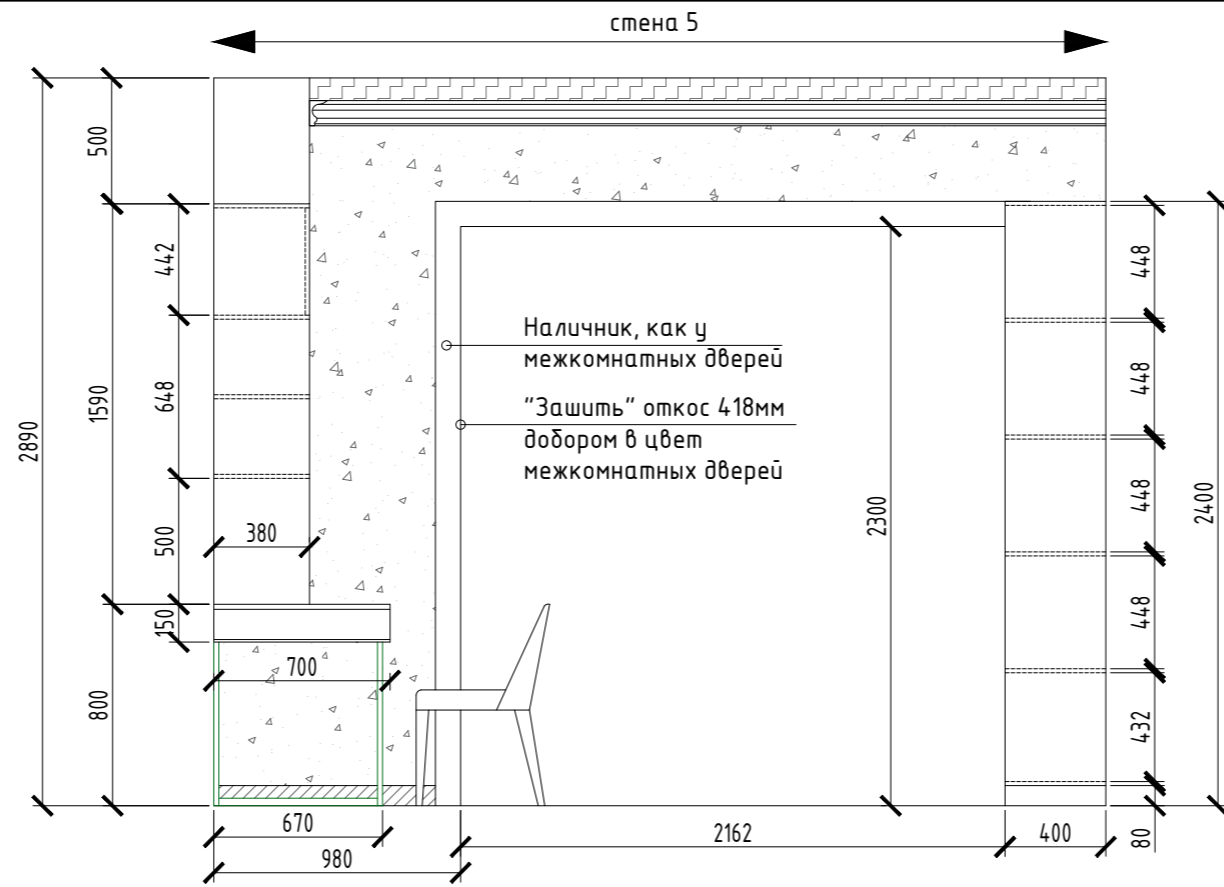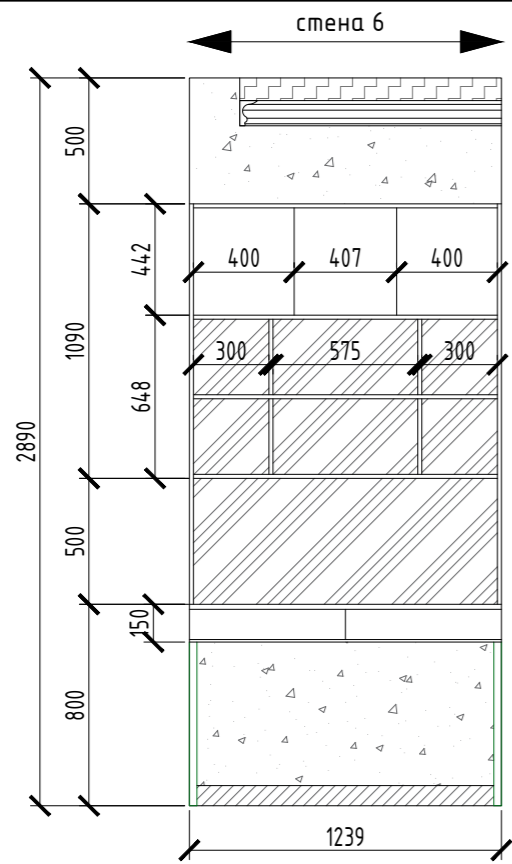

Примечание:

-Молдинг стеновой из дюрполимера либо из аналогичного материала не уступающего по степени прочности. В проекте предусмотрено два размера. Крайний 25мм, внутренний 15мм.

-Ral 1019 уточнить по факту приобретения краски.





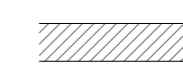


-При использовании фактурной штукатурки на стенах, стеновые молдинги так же идут в этой фактуре.

-При использовании обоев для стен окрасить стеновые молдинги в цвет обоев.

-Продумать скрытые закладные для подвесных тумб.

-Шкаф распашной, цвет ручек черный. Рядом с зеркалом вставка из перфорированного МДФ


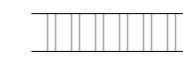
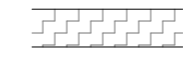
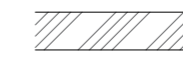
Условные обозначения:

-  -Гипсовая 3D панель Paraline 600x600 RAL 1019
-  -Натяжной потолок (белый матовый)
-  -ЛДСП панель (задняя часть открытых полок)
-  -Фактурная штукатурка "Шелк" или обои под фактурную штукатурку.
-  -Напольный плинтус Н-80
-  -Потолочный плинтус
-  -Металлокаркас профтруба 20x20, цвет черный

Согласовано

Инд. № подл.	Подпись и дата	Взам. инв. №

						КВ/ДП /АР				
						г. Краснодар, ул.Стахановская 1/5, л.3, кв 75				
Изм.	Кол. уч.	Лист	№ док.	Подп.	Дата	Двухкомнатная квартира	Стадия	Лист	Листов	
					03.11.22		АР	33	36	
разработал:		Моисеенко Е.В.				Развертки спальня вторая М1:30		www.egodes.ru ego.design.in		
утвердил:										

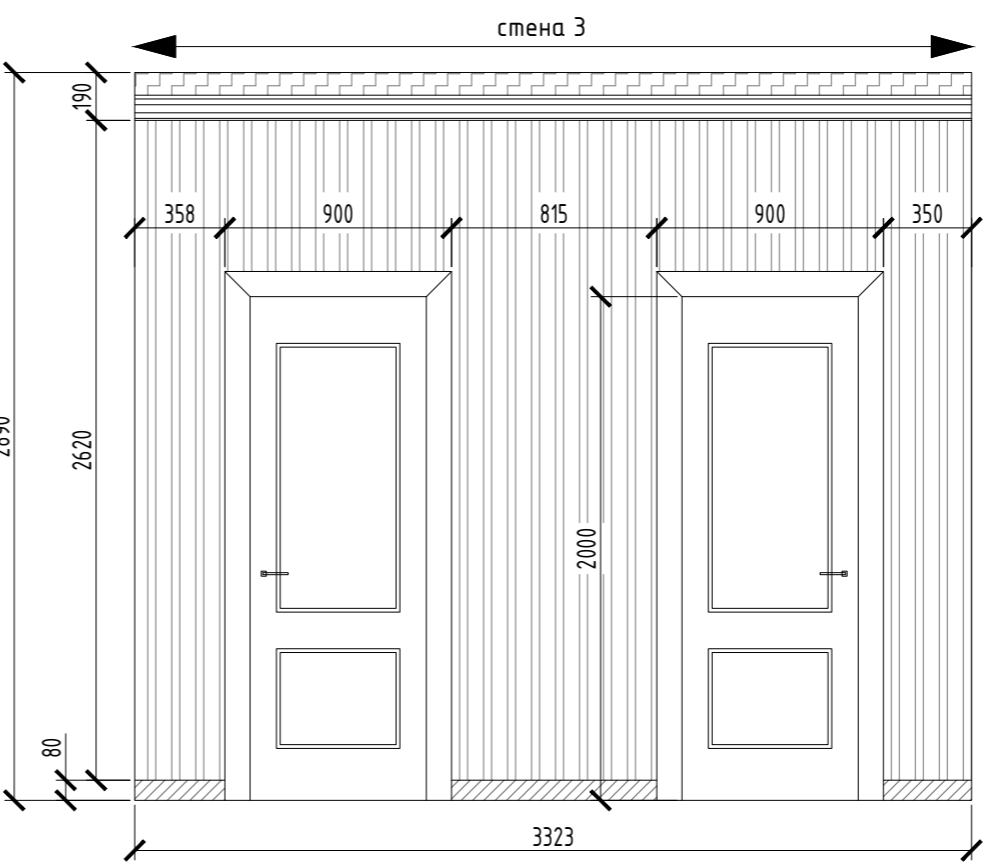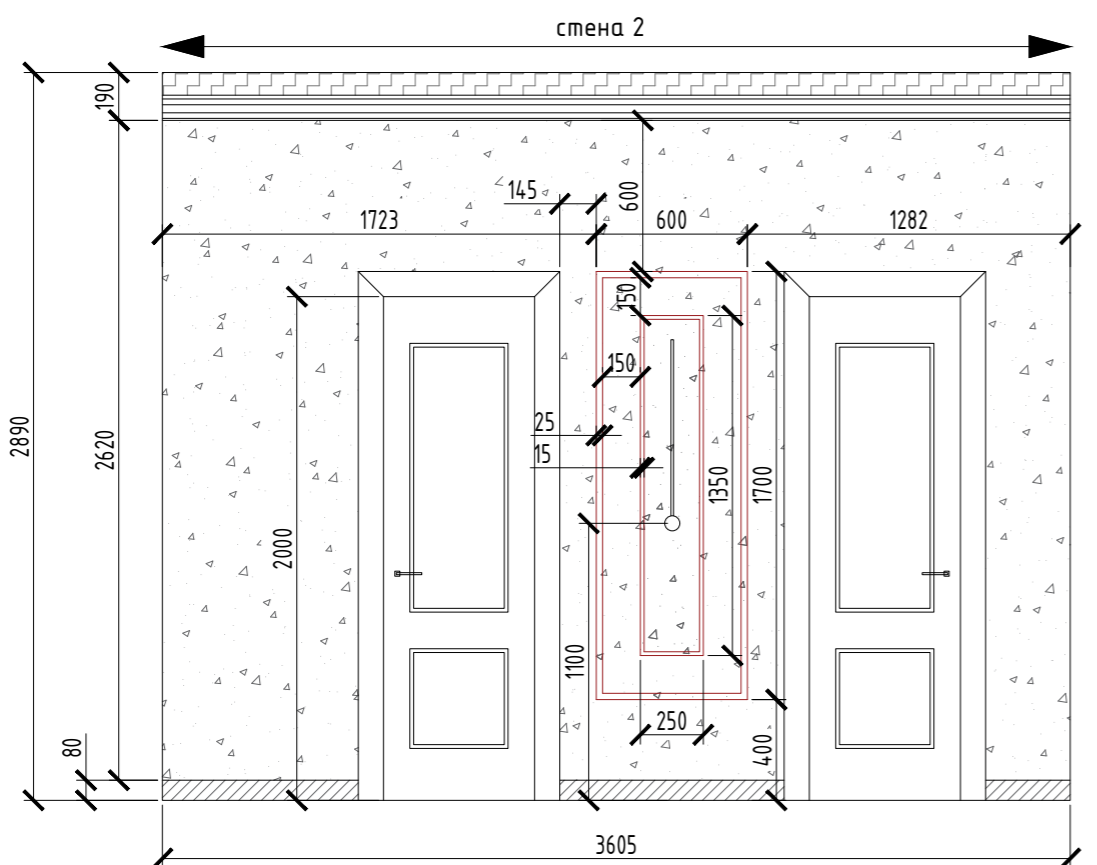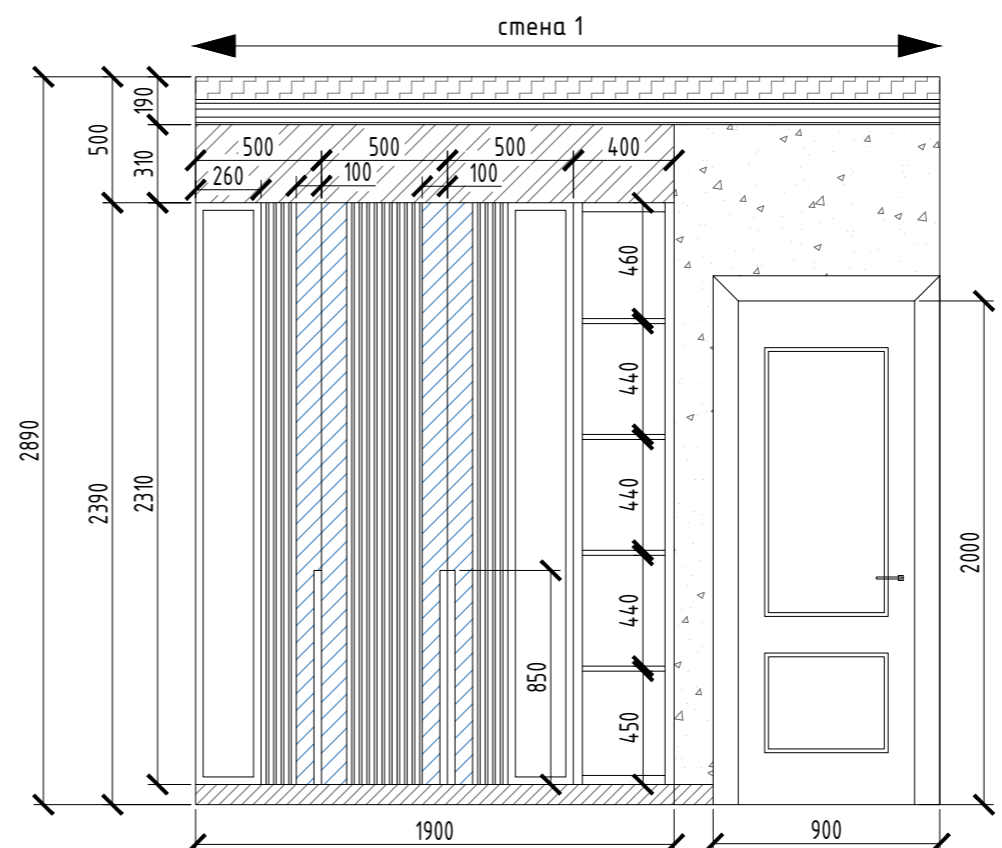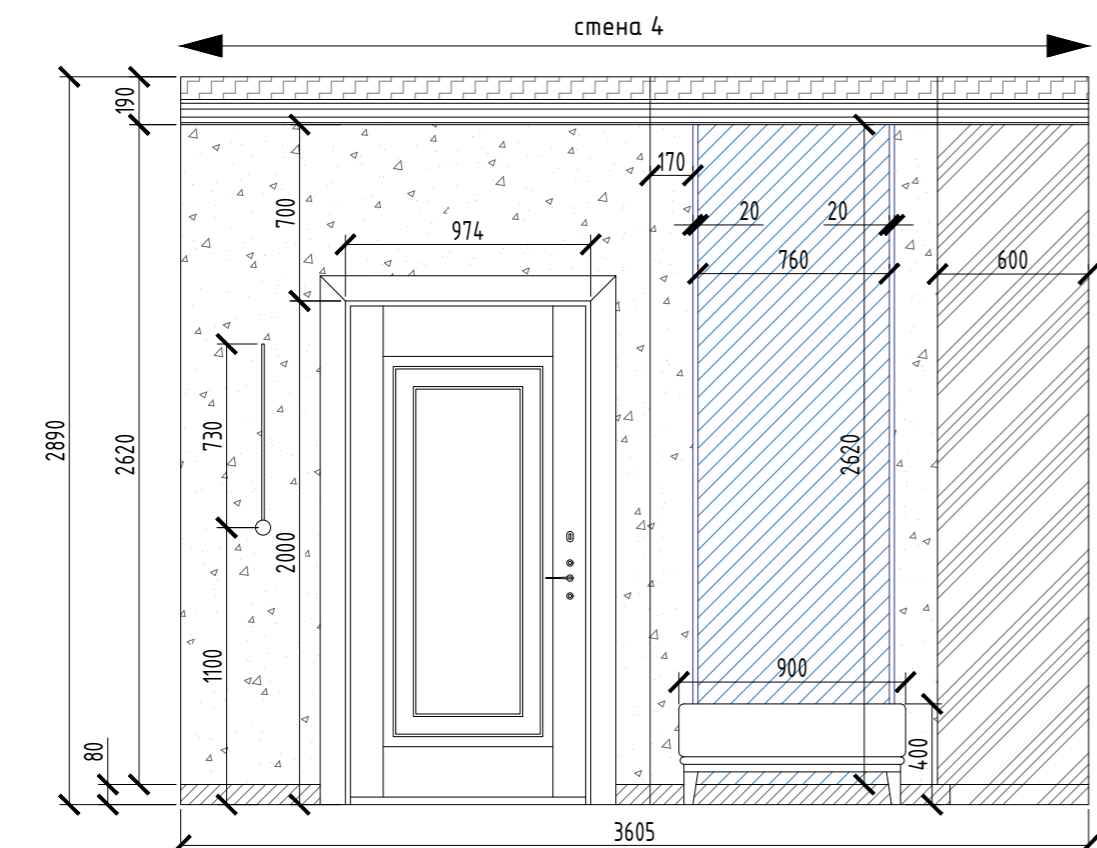

Примечание:

-Молдинг стеновой из дюрполимера либо из аналогичного материала не уступающего по степени прочности. В проекте предусмотрено два размера. Крайний 25мм, внутренний 15мм.

-Ral 1019 уточнить по факту приобретения краски.


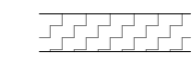

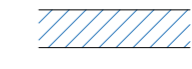




-При использовании фактурной штукатурки на стенах, стеновые молдинги так же идут в этой фактуре.

-При использовании обоев для стен окрасить стеновые молдинги в цвет обоев.



-Согласовать с производителями корпусной мебели подсветку полок в отделении шкафа с фасадом из тонированного стекла

-Шкаф распашной, цвет ручек бронза. Рядом с зеркалом вставка из перфорированного МДФ

Условные обозначения:

-  -Гипсовая 3D панель Ragaline 600x600 RAL 1019
-  -Натяжной потолок (белый матовый)
-  -Окраска стен Ral 1019
-  -Зеркало
-  -ЛДСП (боковая часть шкафа)
-  -Фактурная штукатурка "Шелк" или обои под фактурную штукатурку.
-  -Напольный плинтус Н-80
-  -Потолочный плинтус

Условные обозначения:

-  -Молдинг стеновой
-  -Профиль для зеркала, цвет согласно визуализации


Согласовано

Взам. инв. №

Подпись и дата

Инв. № подл.

						КВ/ДП /АР			
						г. Краснодар, ул.Стахановская 1/5, л.3, кв 75			
Изм.	Кол. уч.	Лист	№ док.	Подп.	Дата	Двухкомнатная квартира	Стадия	Лист	Листов
					03.11.22		АР	34	36
разработал: Моисеенко Е.В.						Развертки прихожая М1:30		www.egodes.ru ego.design.in	
утвердил:								Формат А3	

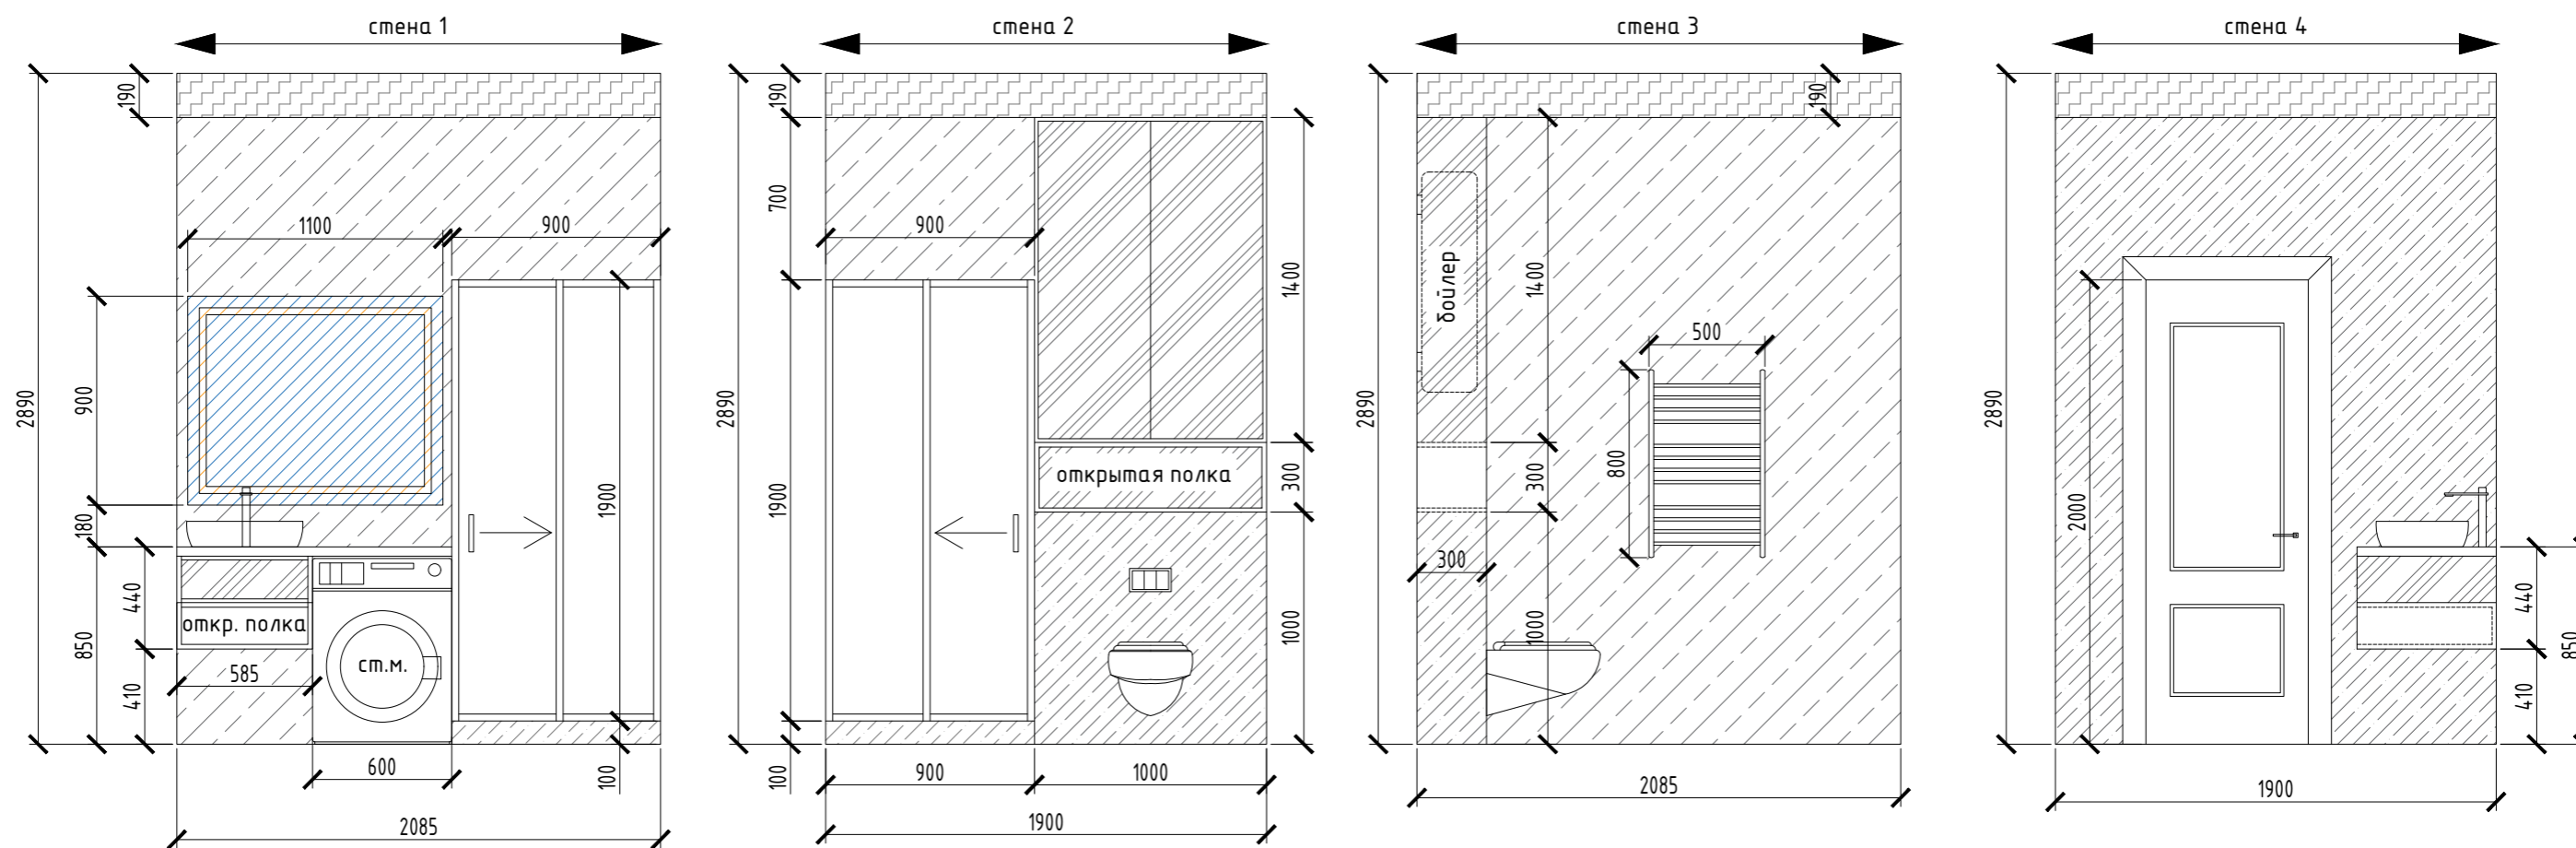

Примечание:

- Высоту подиума под душевую зону определить исходя из фактического монтажа канализационных труб и приобретенного трапа.
- Керамогранит белый мрамор 1200x600 использовать тот же, что и на полу в прихожей и кухне.
- Керамогранит 1200x600 песочный мрамор подобрать с более плотной текстурой.
- Мозайку подобрать к керамограниту 1200x600 с фактурой белого мрамора.
- Предусмотреть закладные для монтажа подвесной части хранения под раковиной.
- Столешница, объединяющая зону раковины и стиральной машины выполнить из белого акрила.
- Смесители и каркас душевой кабины цвета хром.
- Монтаж керамогранита на стенах осуществлять по горизонту, т.е. 1200 по горизонтали, 600 по вертикали.
- Месторасположение и высоту полотенцесушителя определить по факту приобретения оборудования.

Условные обозначения:

- Натяжной потолок (белый матовый)
- Керамогранит 1200x600 под мрамор
- Керамогранит 1200x600 песочный мрамор
- Мозайка
- Зеркало
- Подсветка зеркало
- ЛДСП шкаф и тумба





Согласовано

Взам. инв. №

Подпись и дата

Инв. № подл.

						КВ/ДП /АР				
						г. Краснодар, ул.Стахановская 1/5, л.3, кв 75				
Изм.	Кол. уч.	Лист	№ док.	Подп.	Дата	Двухкомнатная квартира	Стадия	Лист	Листов	
					03.11.22		АР	35	36	
разработал:		Моисеенко Е.В.				Развертки с/у М1:30		www.egodes.ru ego.design.in		
утвердил:										

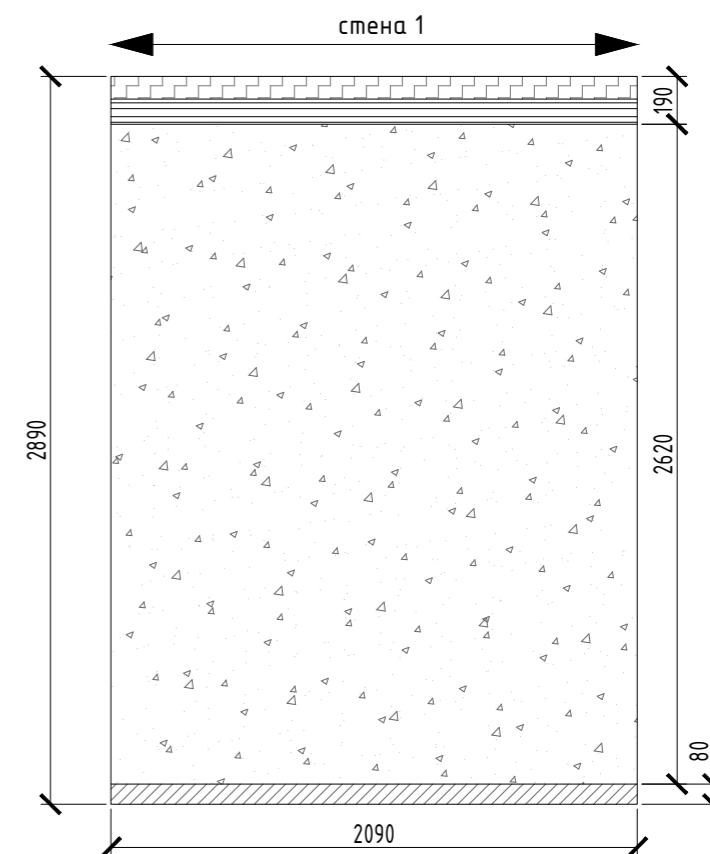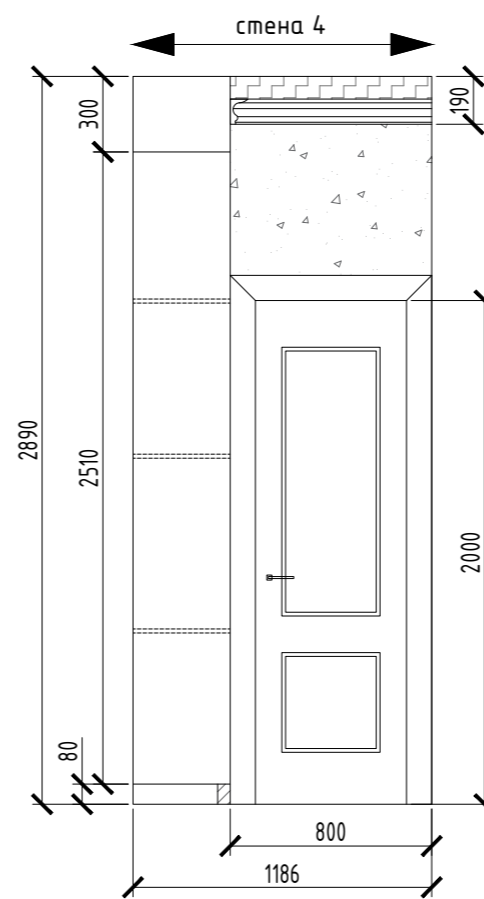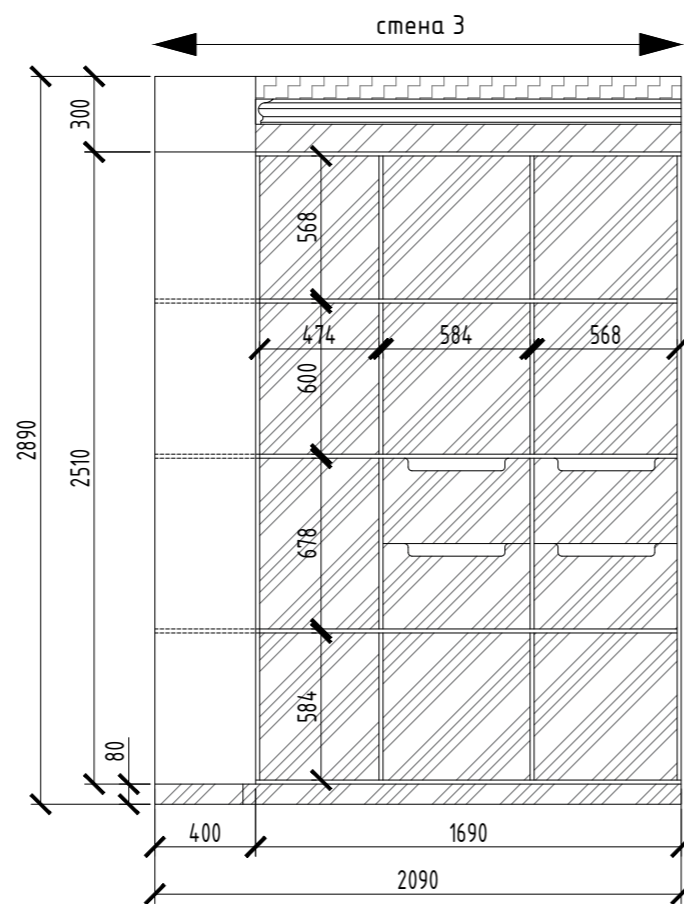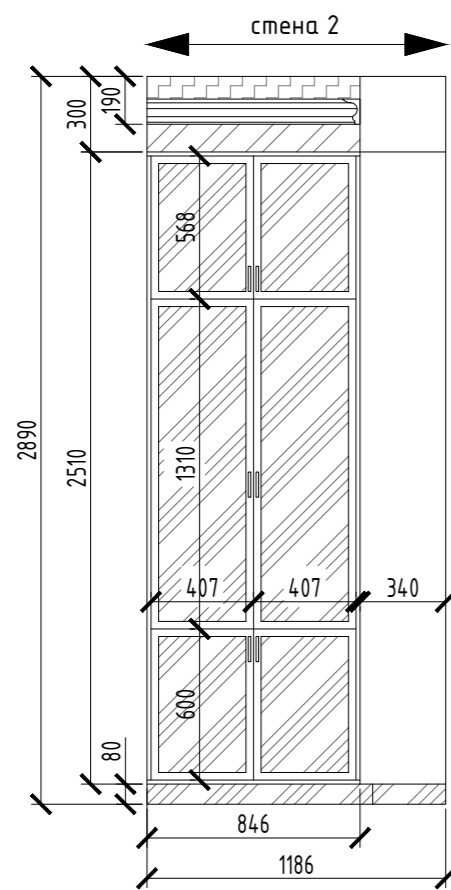


Примечание:

-Произвести фактические замеры помещения перед производством корпусной мебели. Задняя часть открытых полок ЛДСП в общий цвет корпуса. Согласовать внутренние полки в закрытых частях хранения.

-Ral 1019 уточнить по факту приобретения краски.


Условные обозначения:

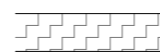

-Натяжной потолок (белый матовый)



-Окраска стен Ral 1019

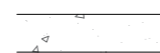


-Фактурная штукатурка "Шелк" или обои под фактурную штукатурку.



-ЛДСП шкаф и тумба



-Напольный плинтус Н-80

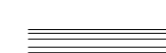

-Потолочный плинтус



Согласовано

Инв. № подл.	Подпись и дата	Взам. инв. №

КВ/ДП /АР					
г. Краснодар, ул.Стахановская 1/5, л.3, кв 75					
Изм.	Кол. уч.	Лист	№ док.	Подп.	Дата
					03.11.22
разработал:		Моисеенко Е.В.			
утвердил:					
Двухкомнатная квартира				Стадия	Лист
АР				36	36
Развертки гардероб М1:30				www.egodes.ru ego.design.in	